

Схема тепловой сети от котельной №5 по ул. Гоголя, 9а


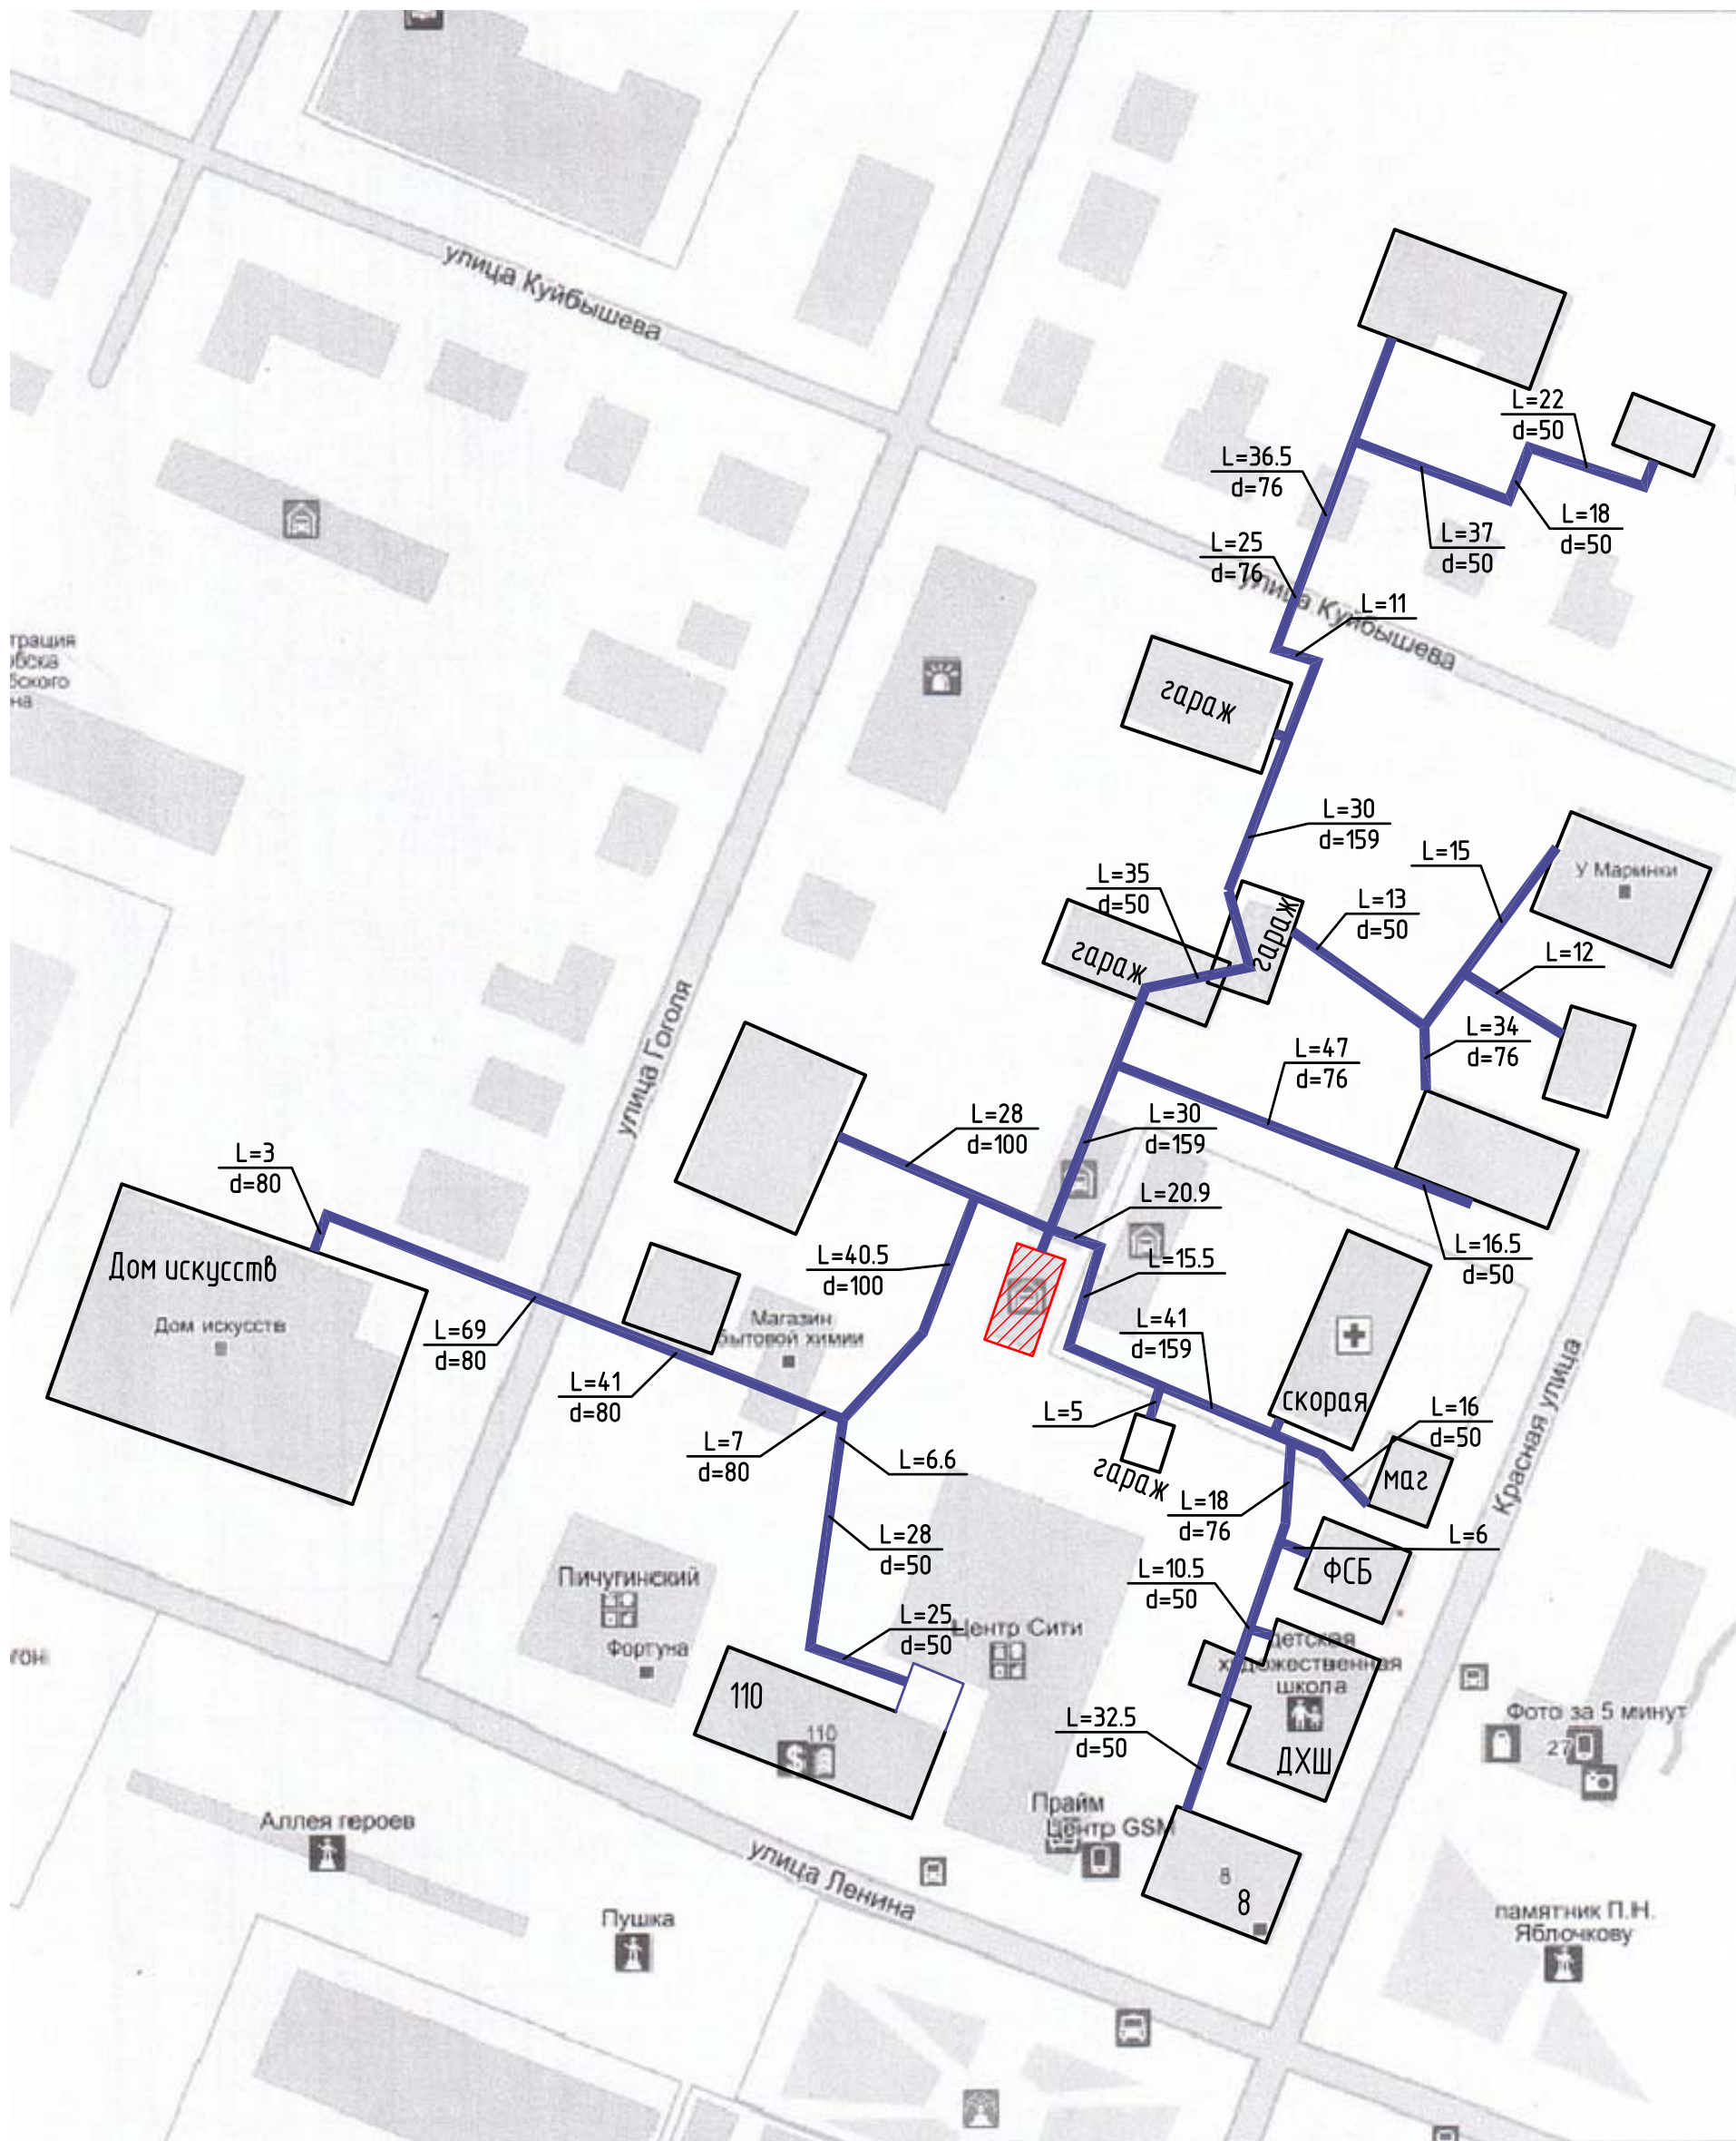
[illegible]

Схема тепловой сети от котельной 1, по ул. Чайковского, 97

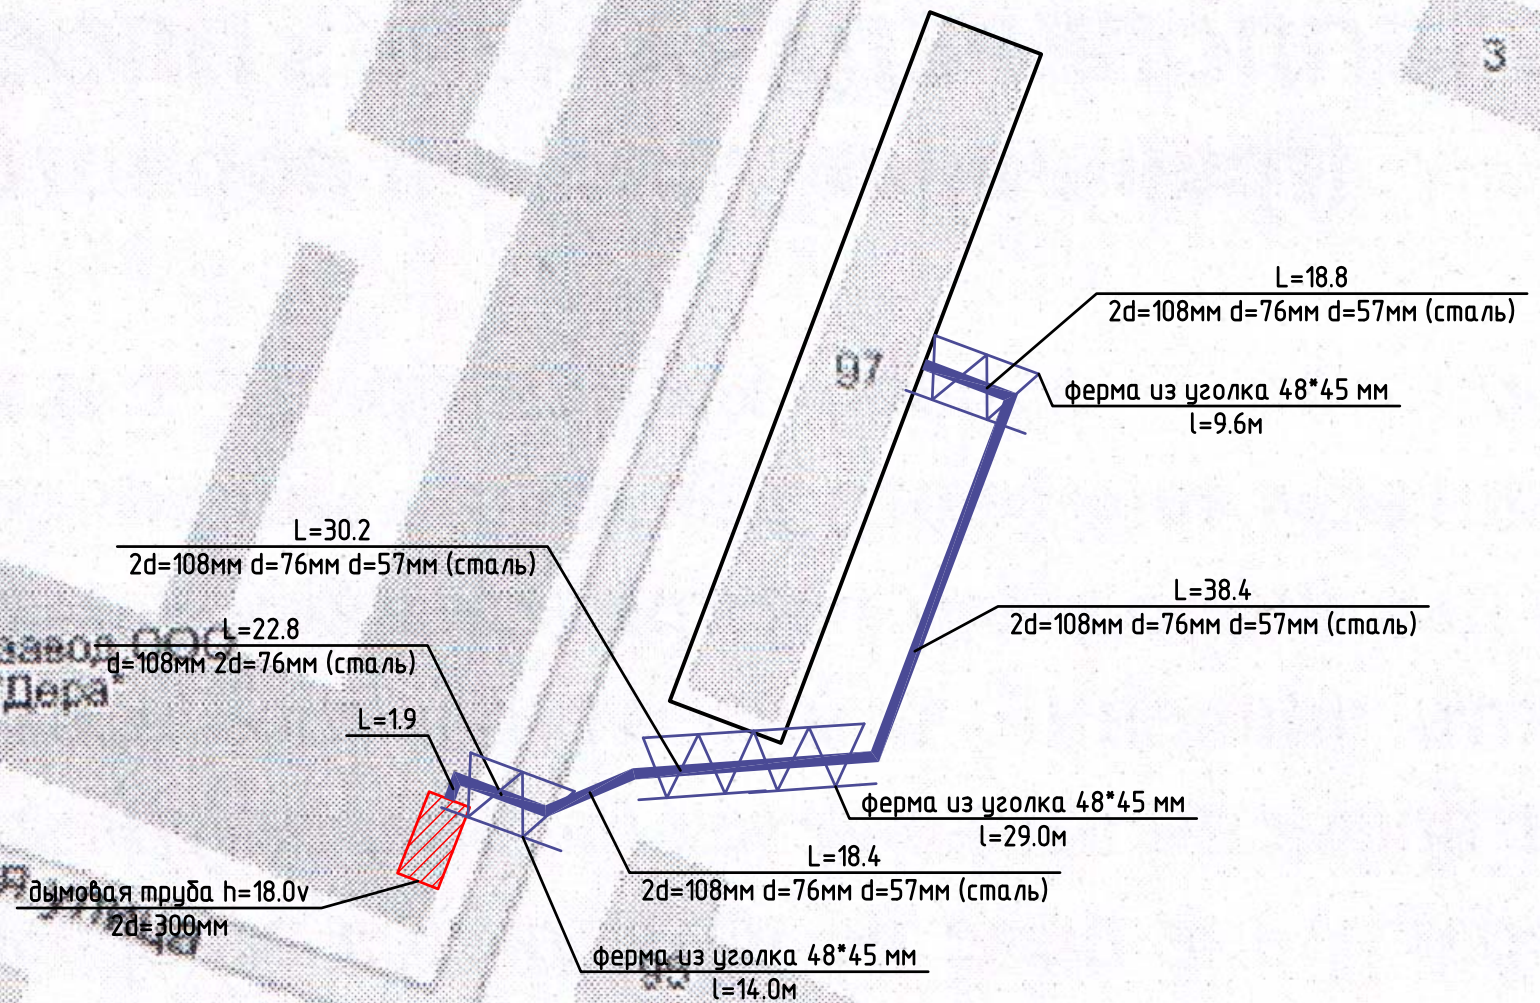


Взам. инв. №

Подп. и дата


Инв. № подл.

Схема тепловой сети от котельной №1 МУП КХ "БПК"

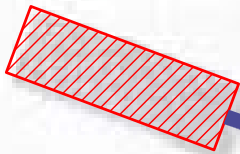

— 3 —

Схема теплосети от котельной №1 по пр-д Строителей, 8

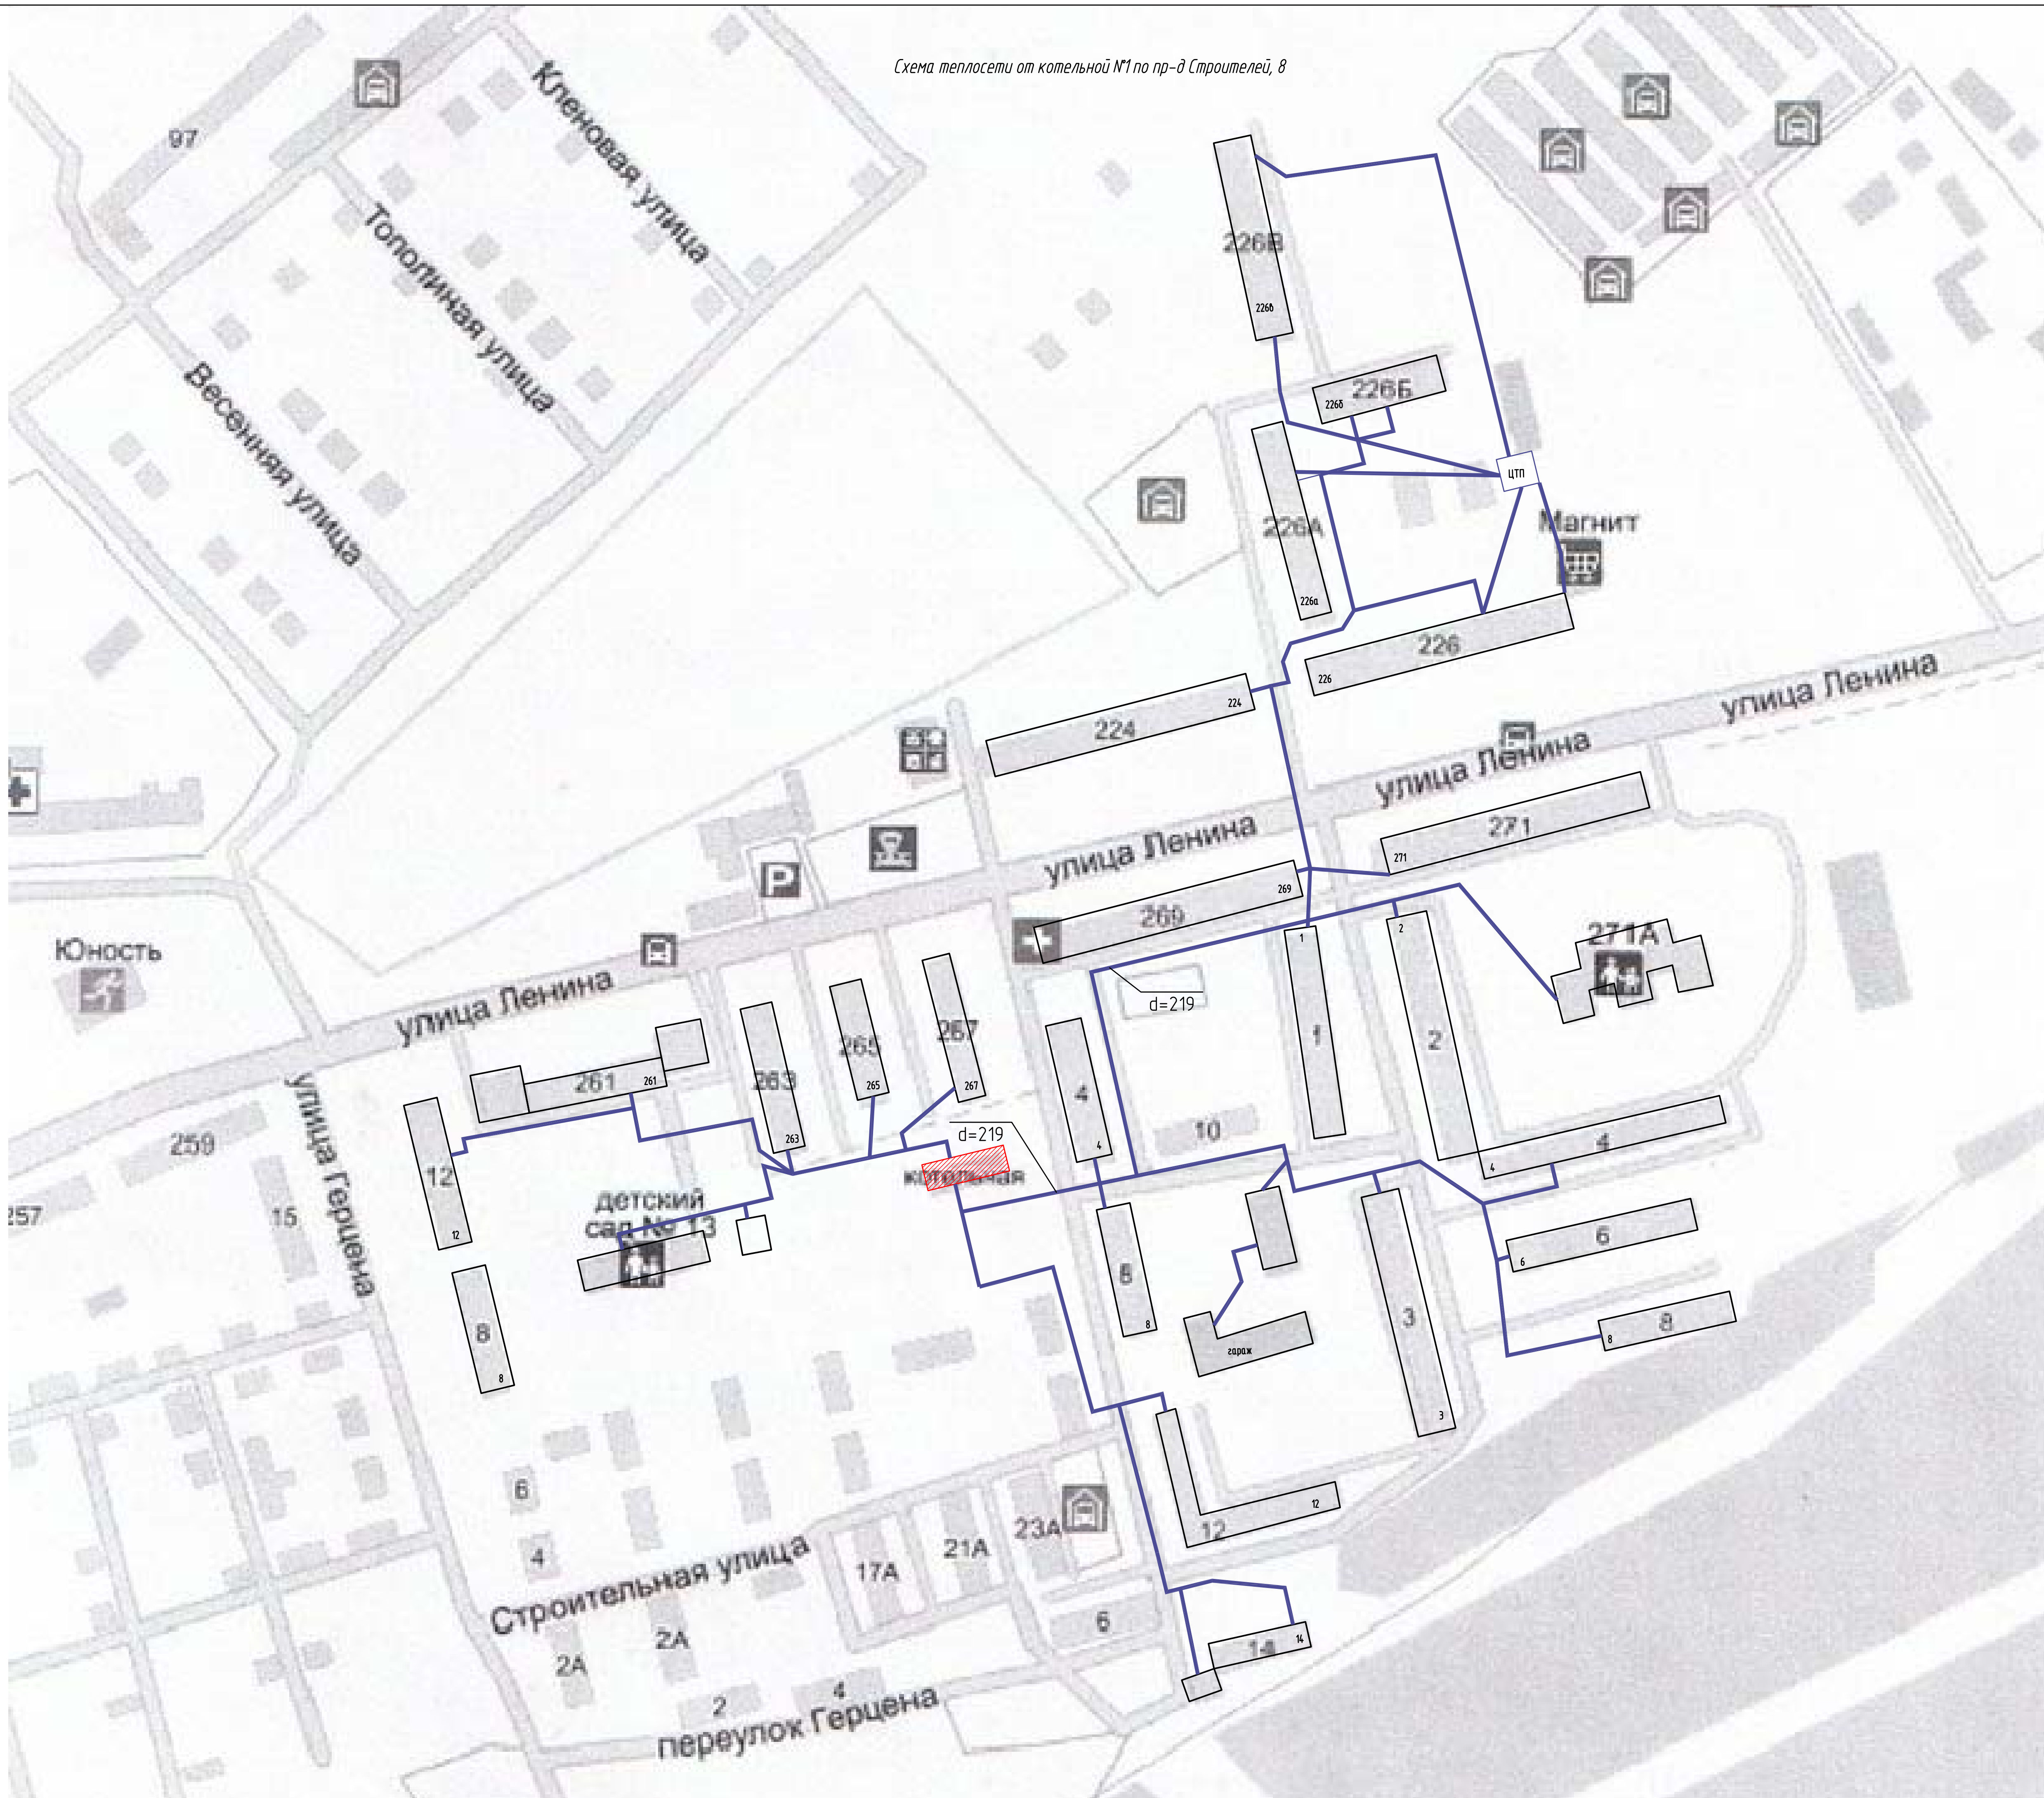

План тепловой сети от котельной №10 по ул. Ново-Северная




[illegible]

Схема тепловой сети от модульной котельной № 10 по
ул. Яблочкова, 2а



Инв. № подл.	Подп. и дата	Взам. инв. №			

План тепловой сети от котельной №11 по ул. Комсомольская 93а

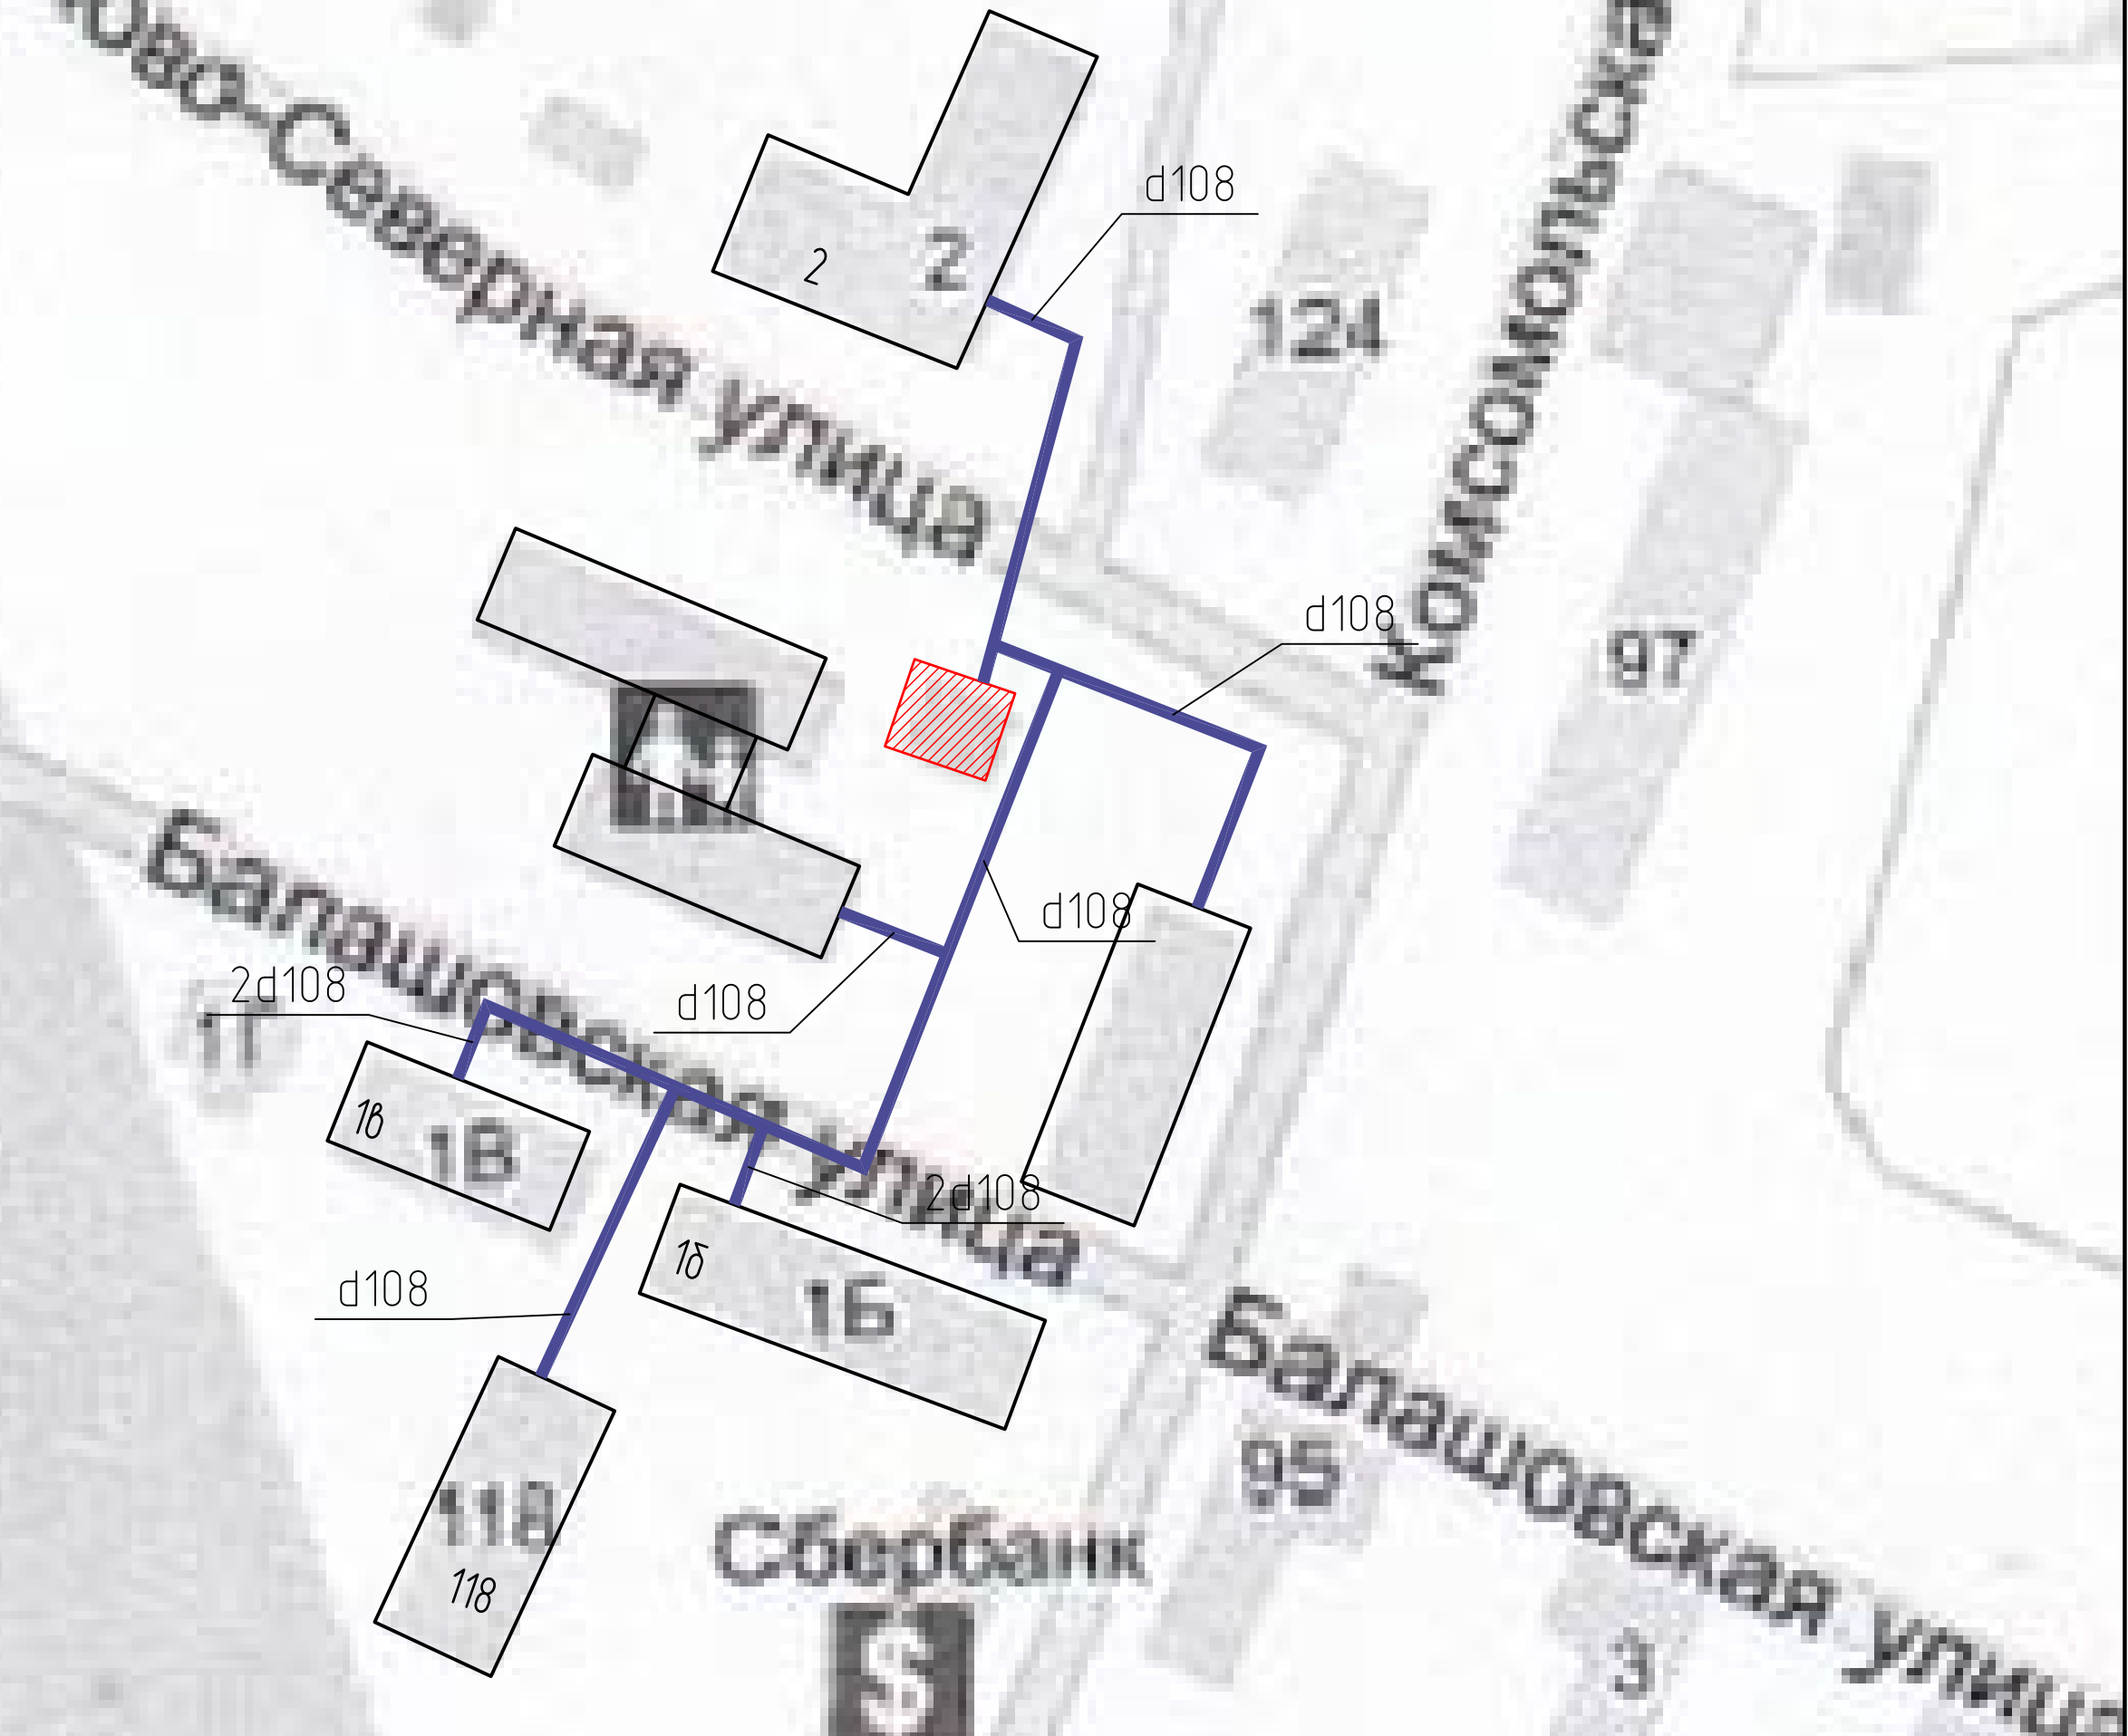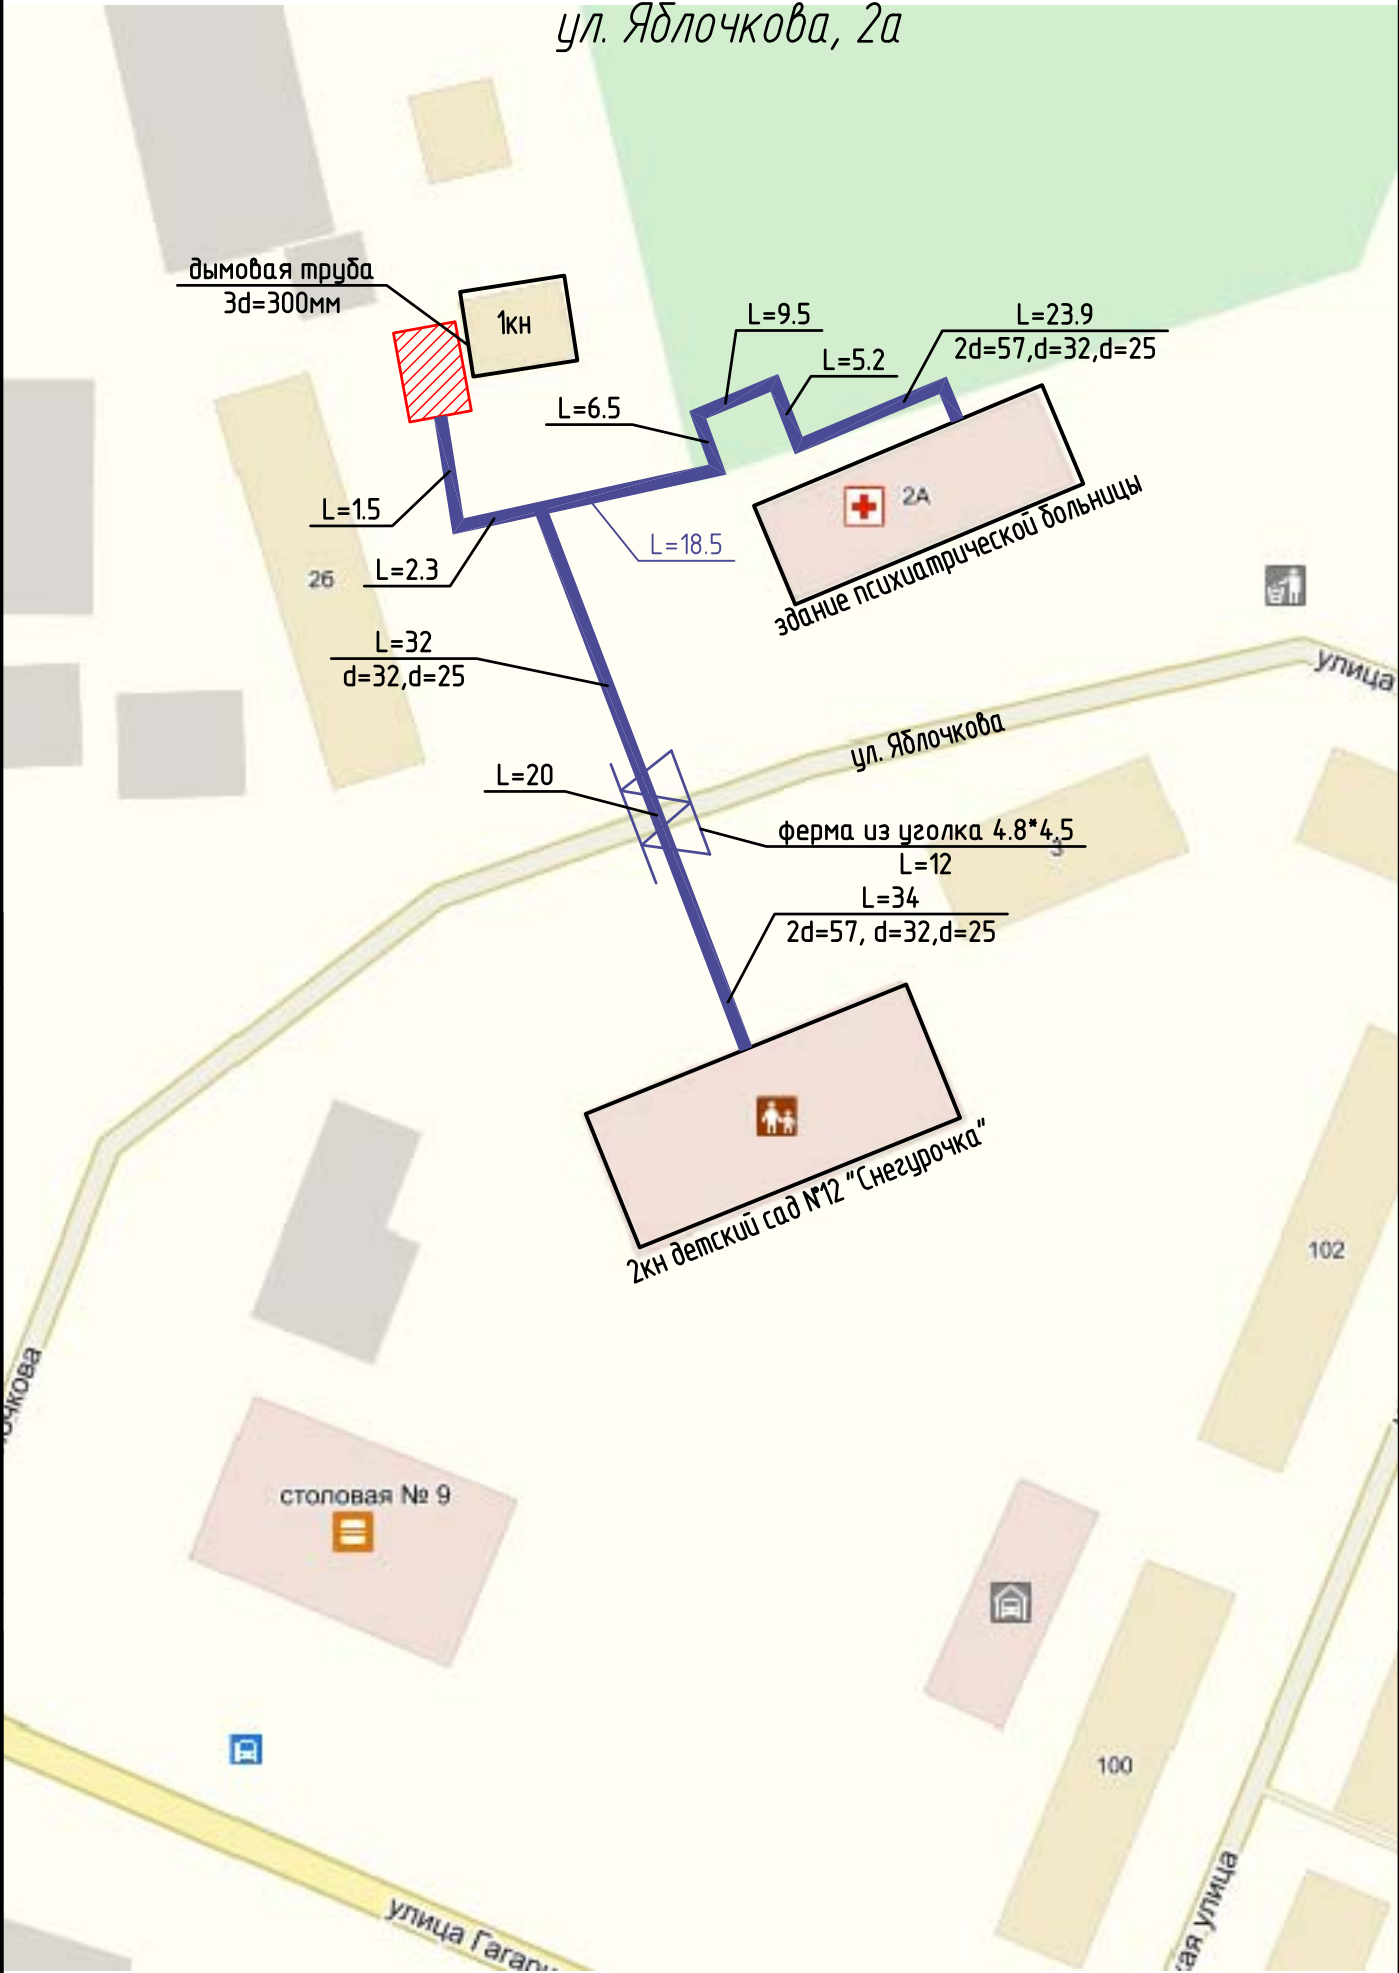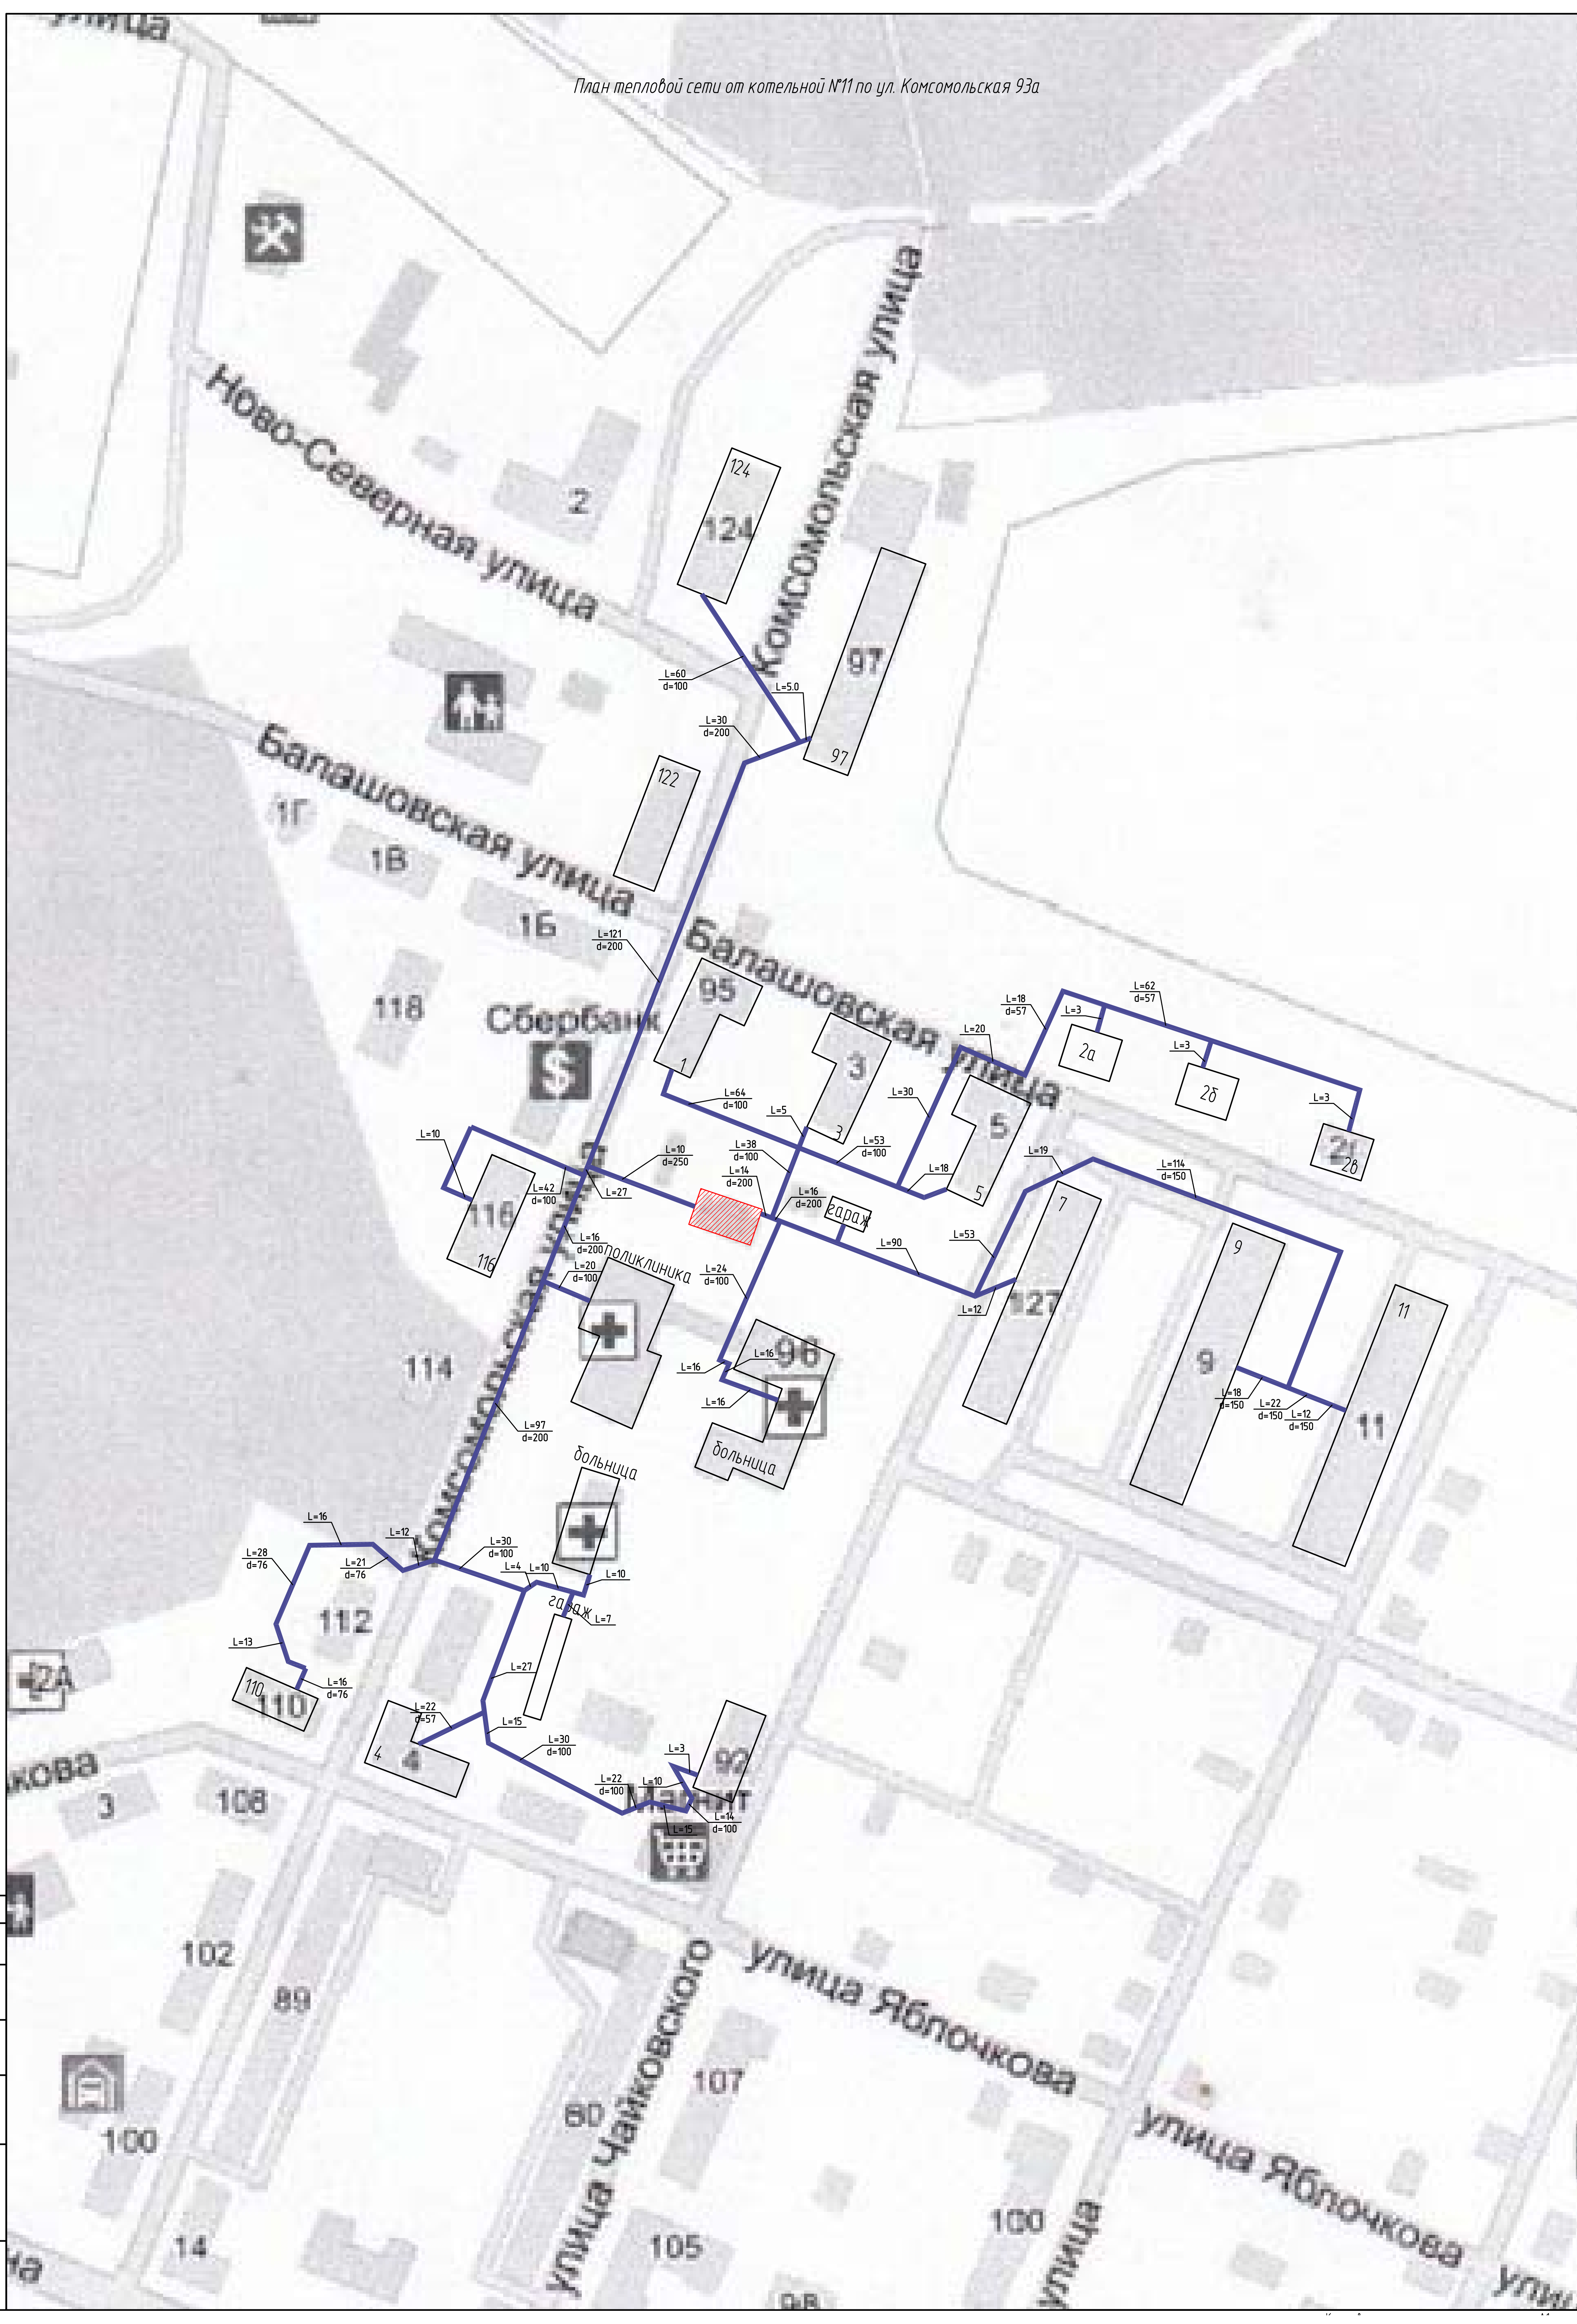

№ п. п.	Подп. и дата	Взам. инв. №
1		
2		
2004
18901


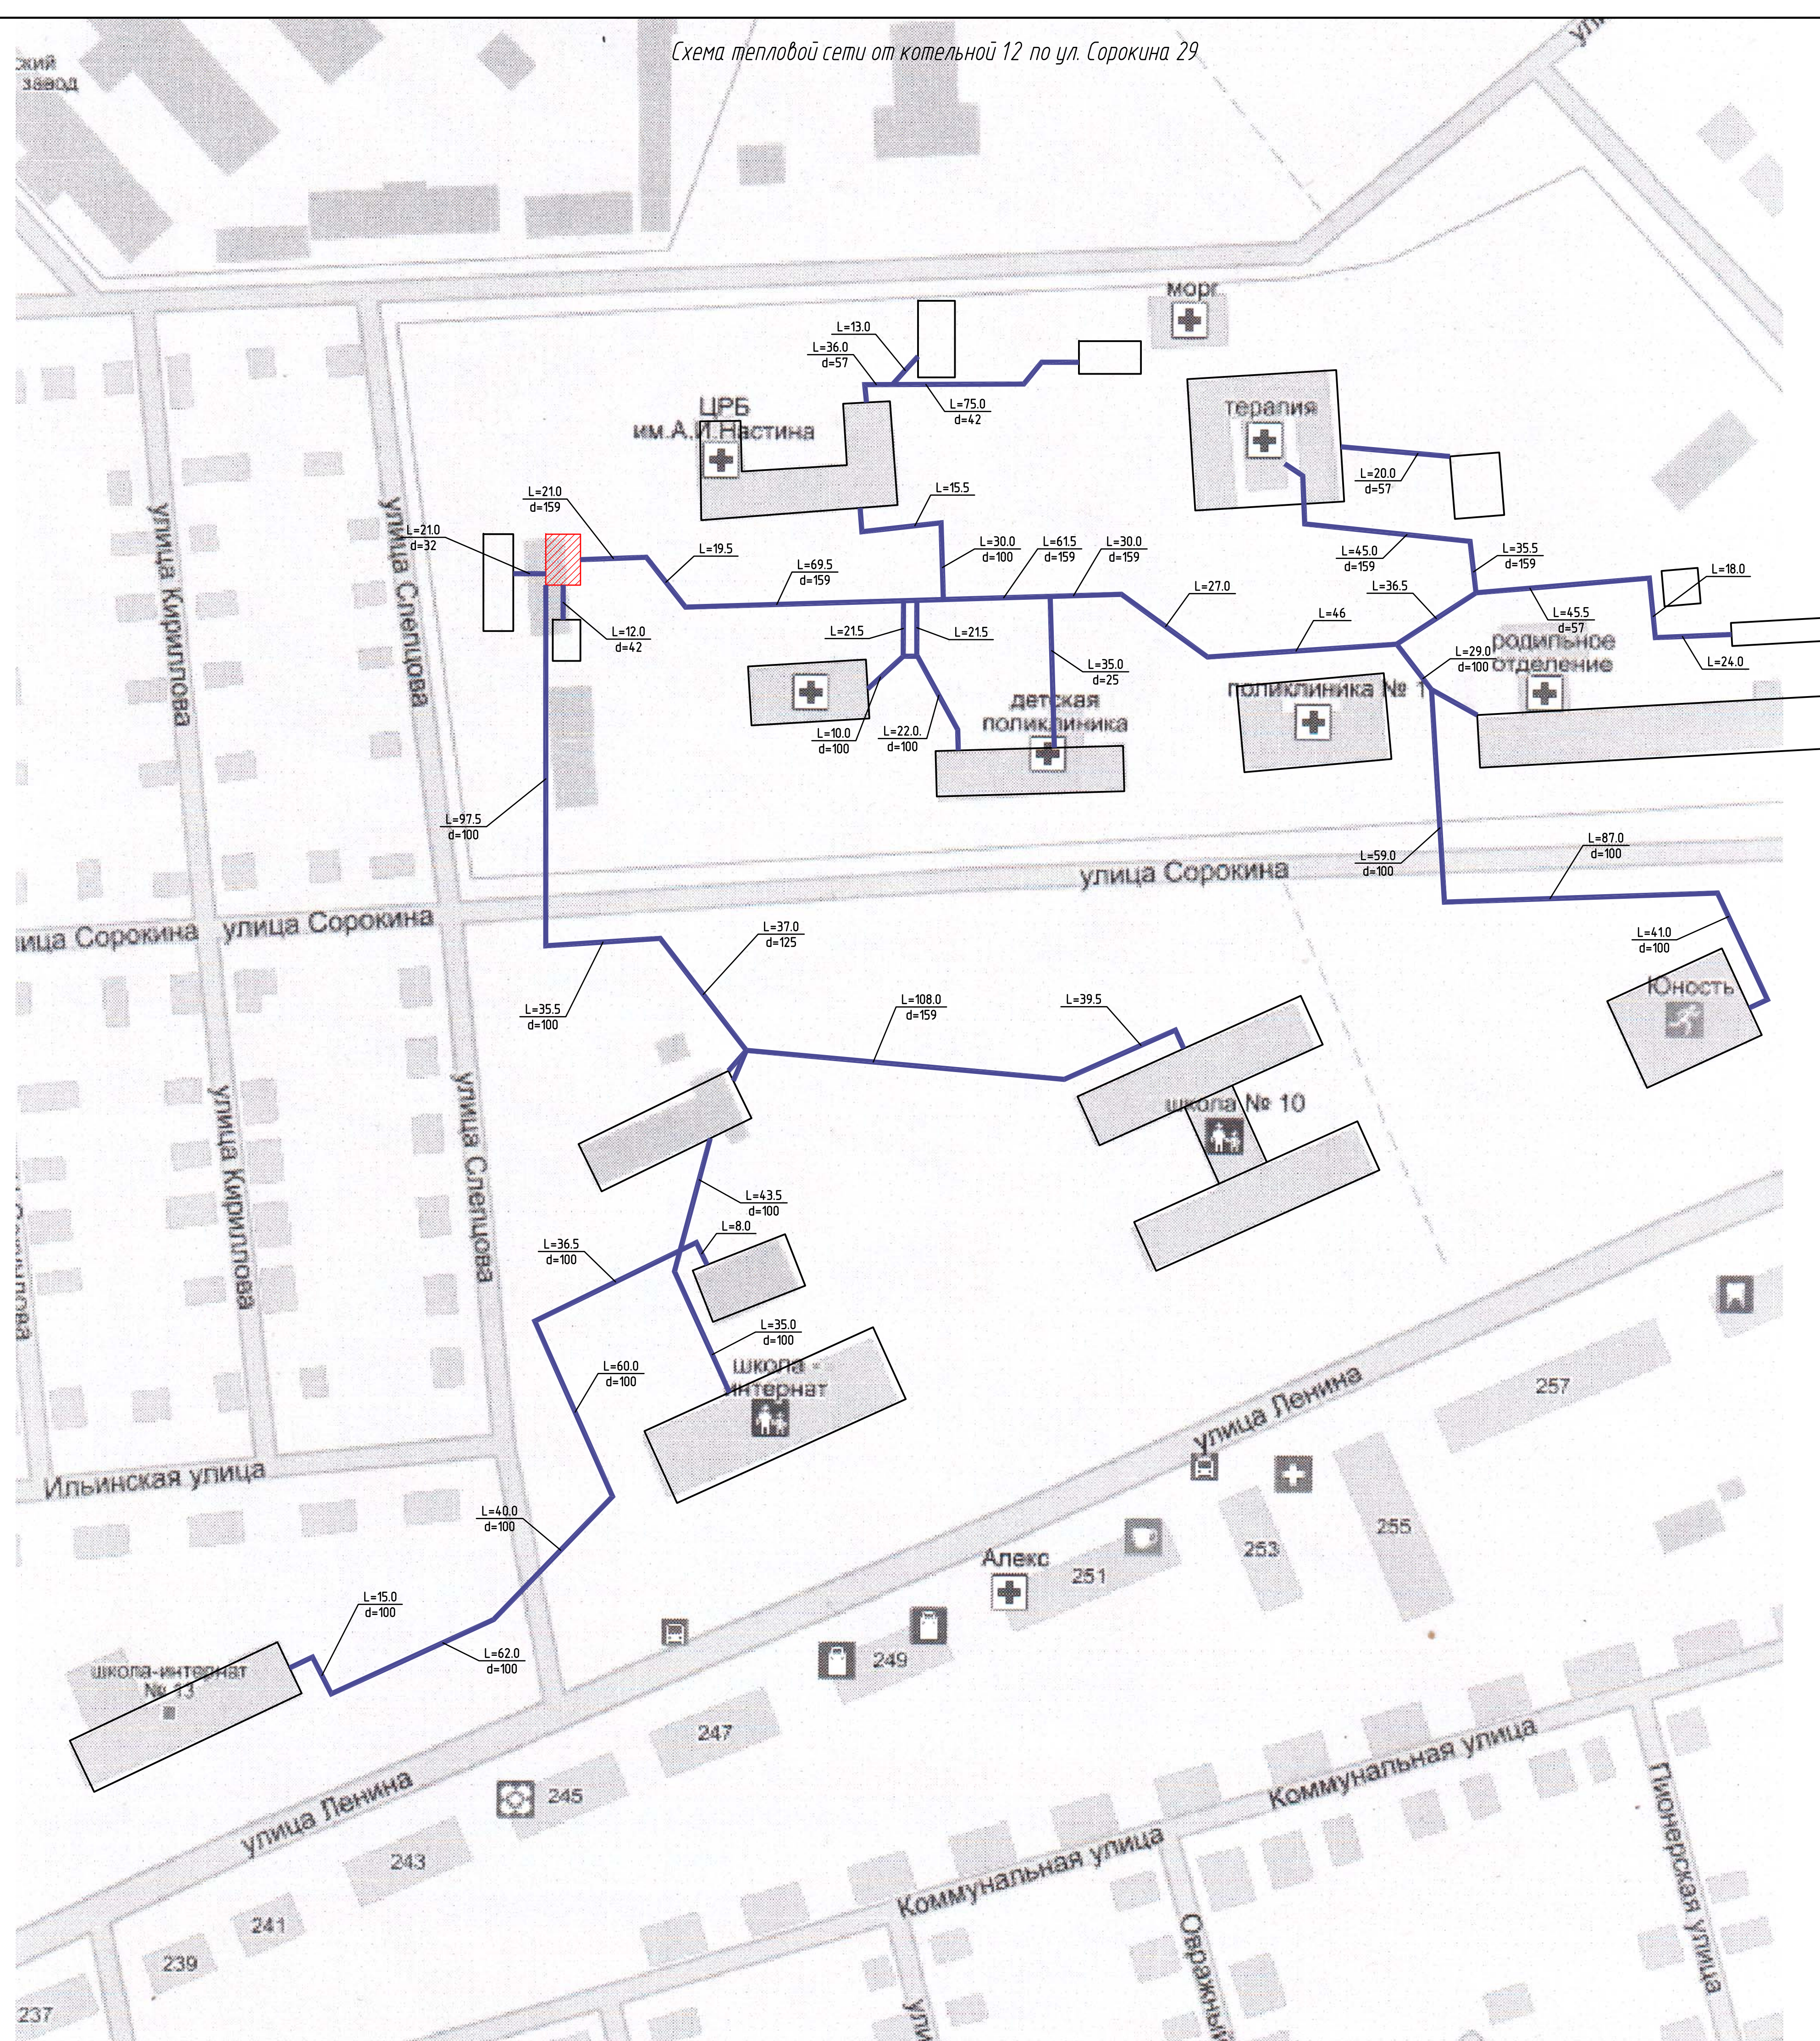
[illegible]



Схема тепловой сети к котельной №2 в/ч 01575, ул. Балашовская

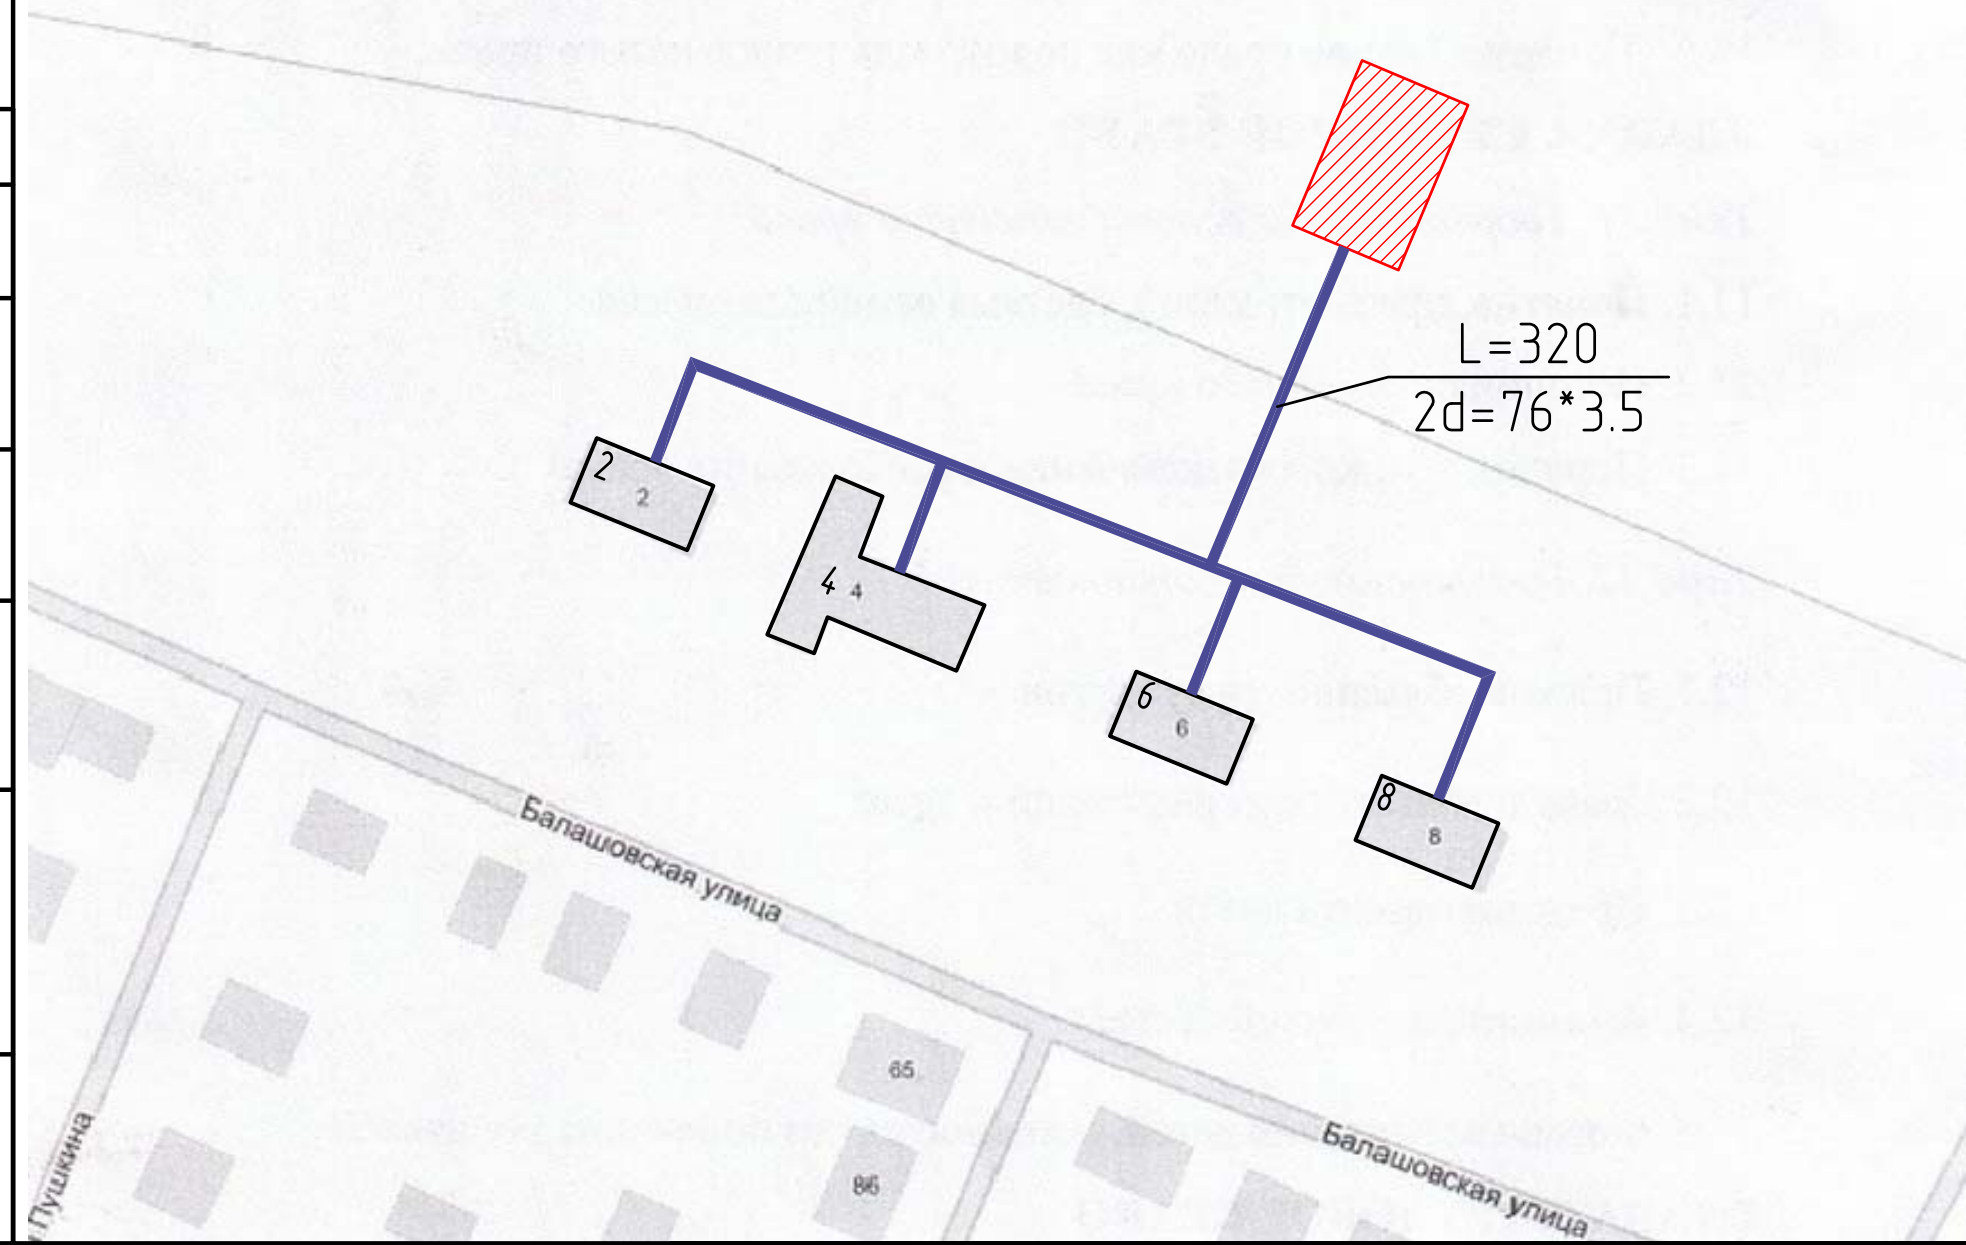

Взам. инв. №

Подп. и дата

Инв. № подл.

17

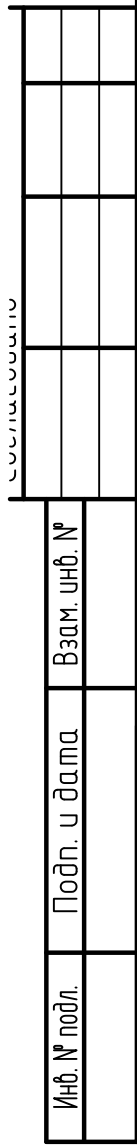


Схема тепловой сети от котельной №2 по ул. Ленина 255а

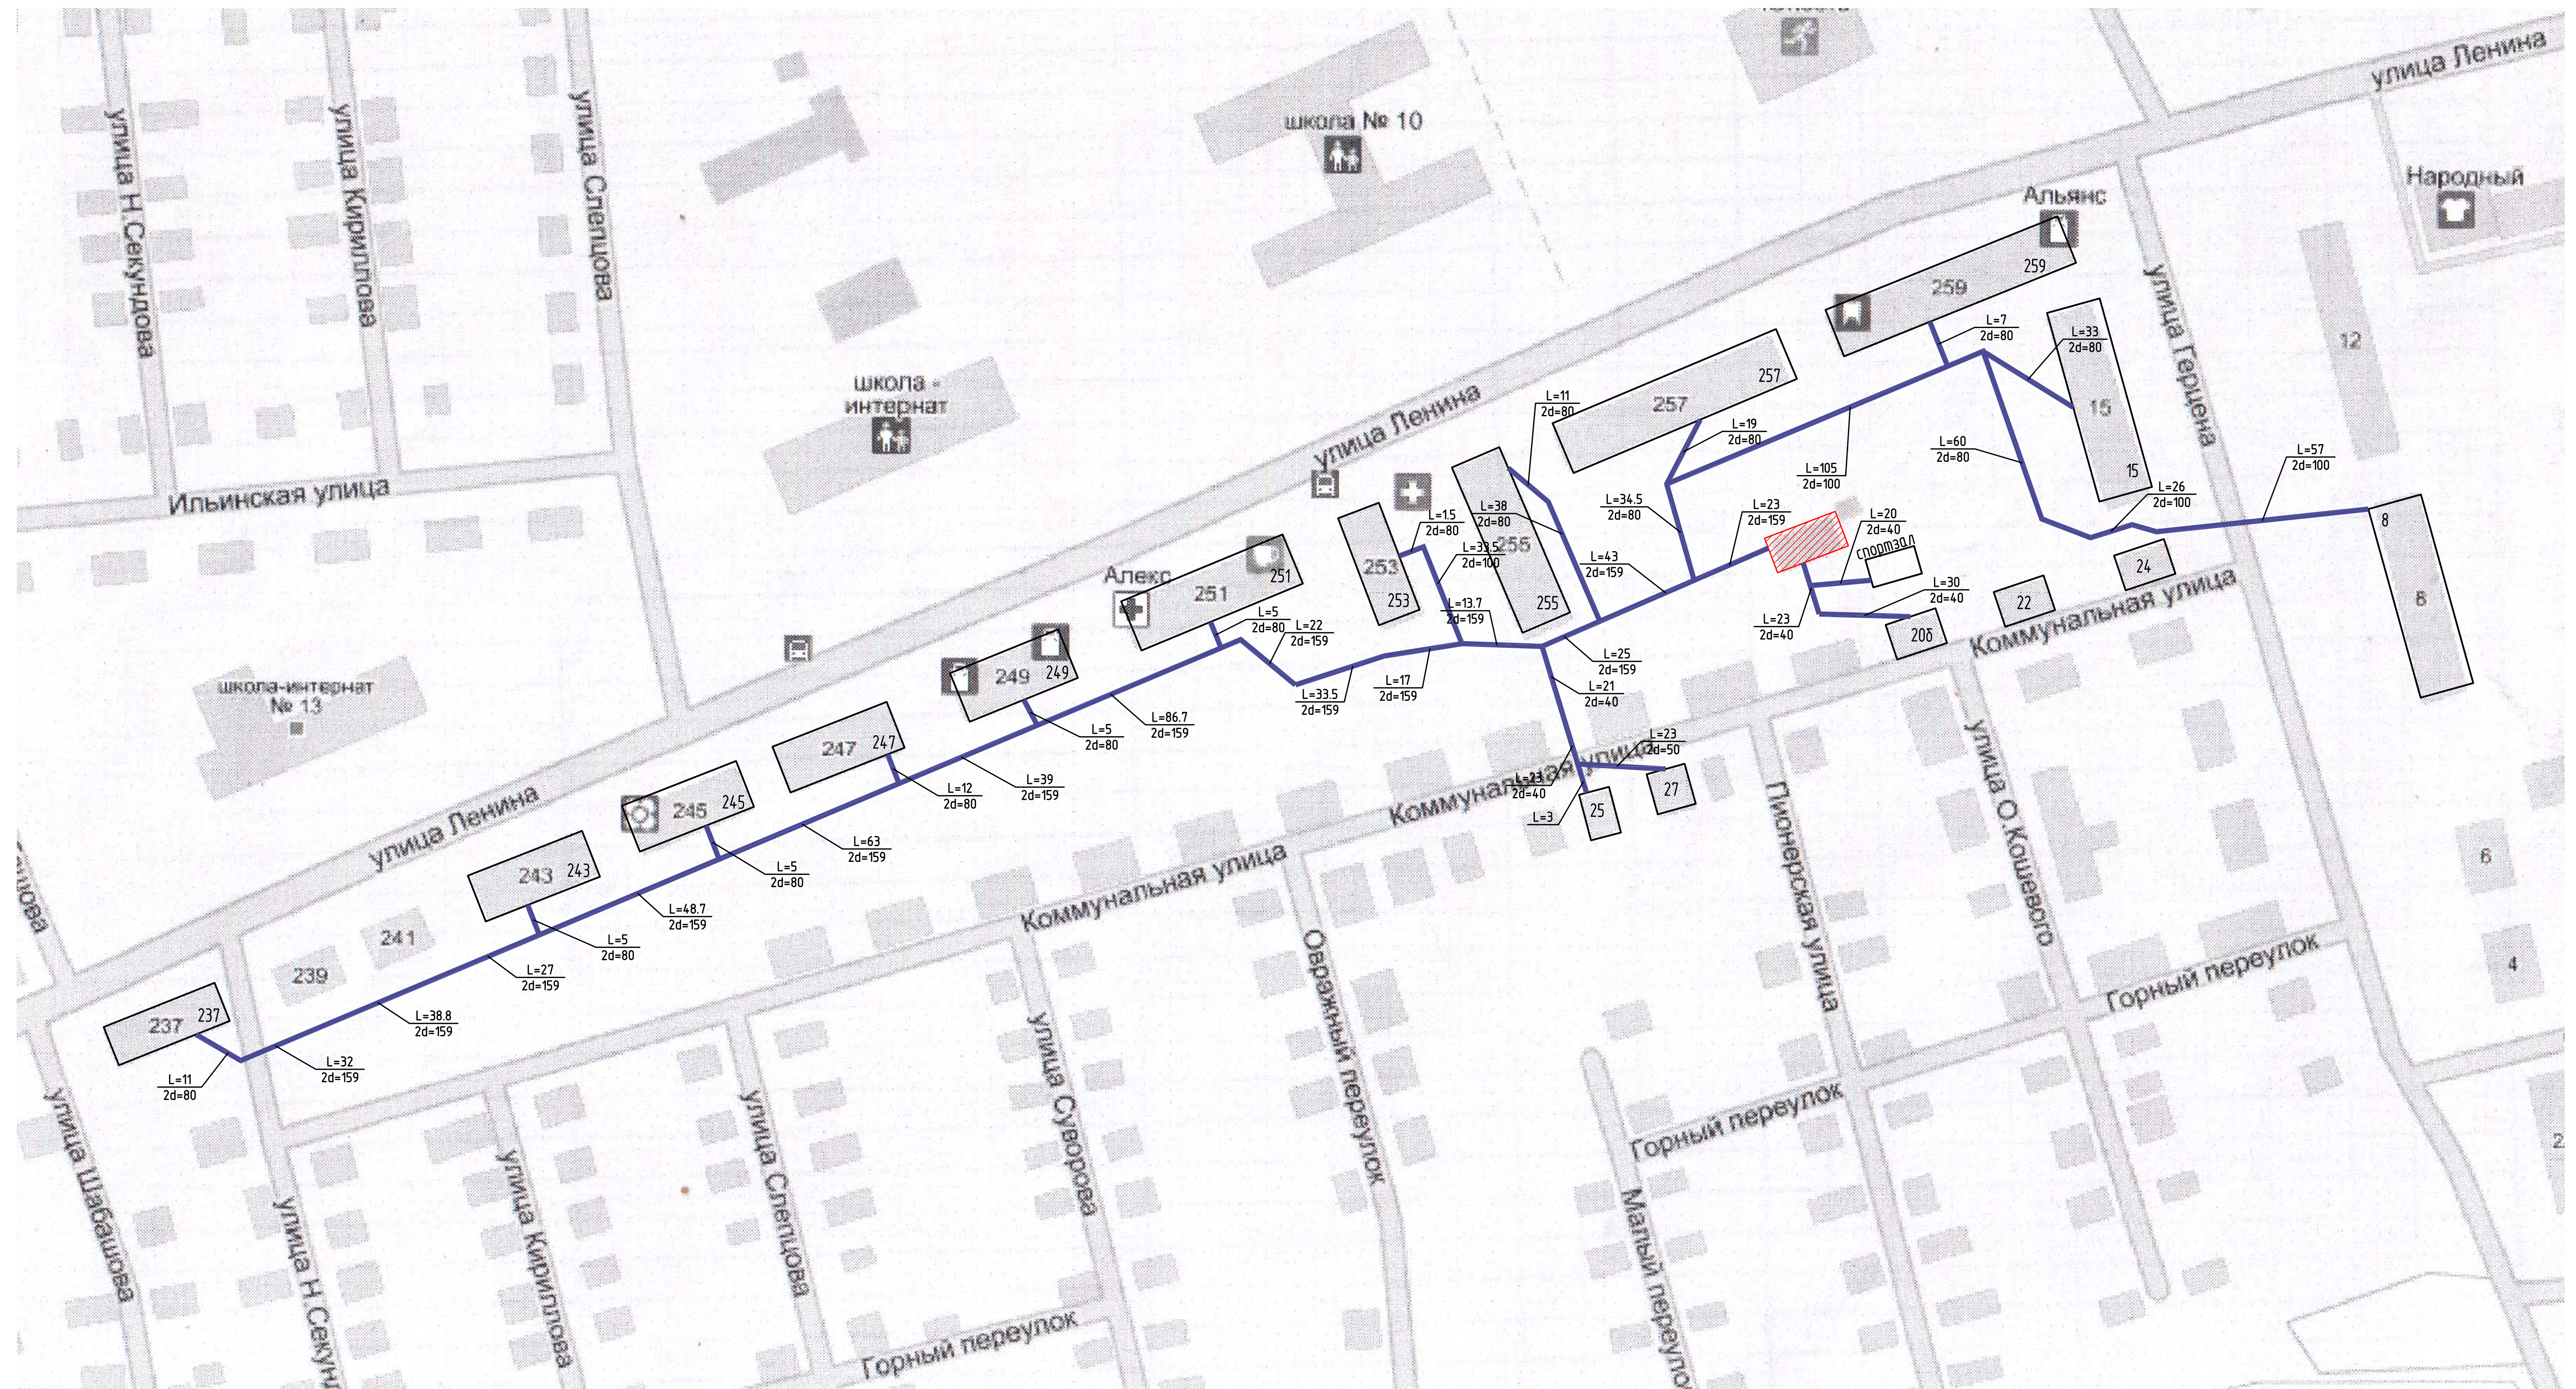
[illegible]

Схема тепловой сети от котельной №3 по ул. Тюркина, 7а



[illegible]

Схема тепловой сети от мини-котельной №13 по ул.Фрунзе, 97



Составитель			
Инв. № подл.	Подп. и дата	Взам. инв. №	

Схема тепловой сети к котельной № 3 по ул. Яблочкова, 44

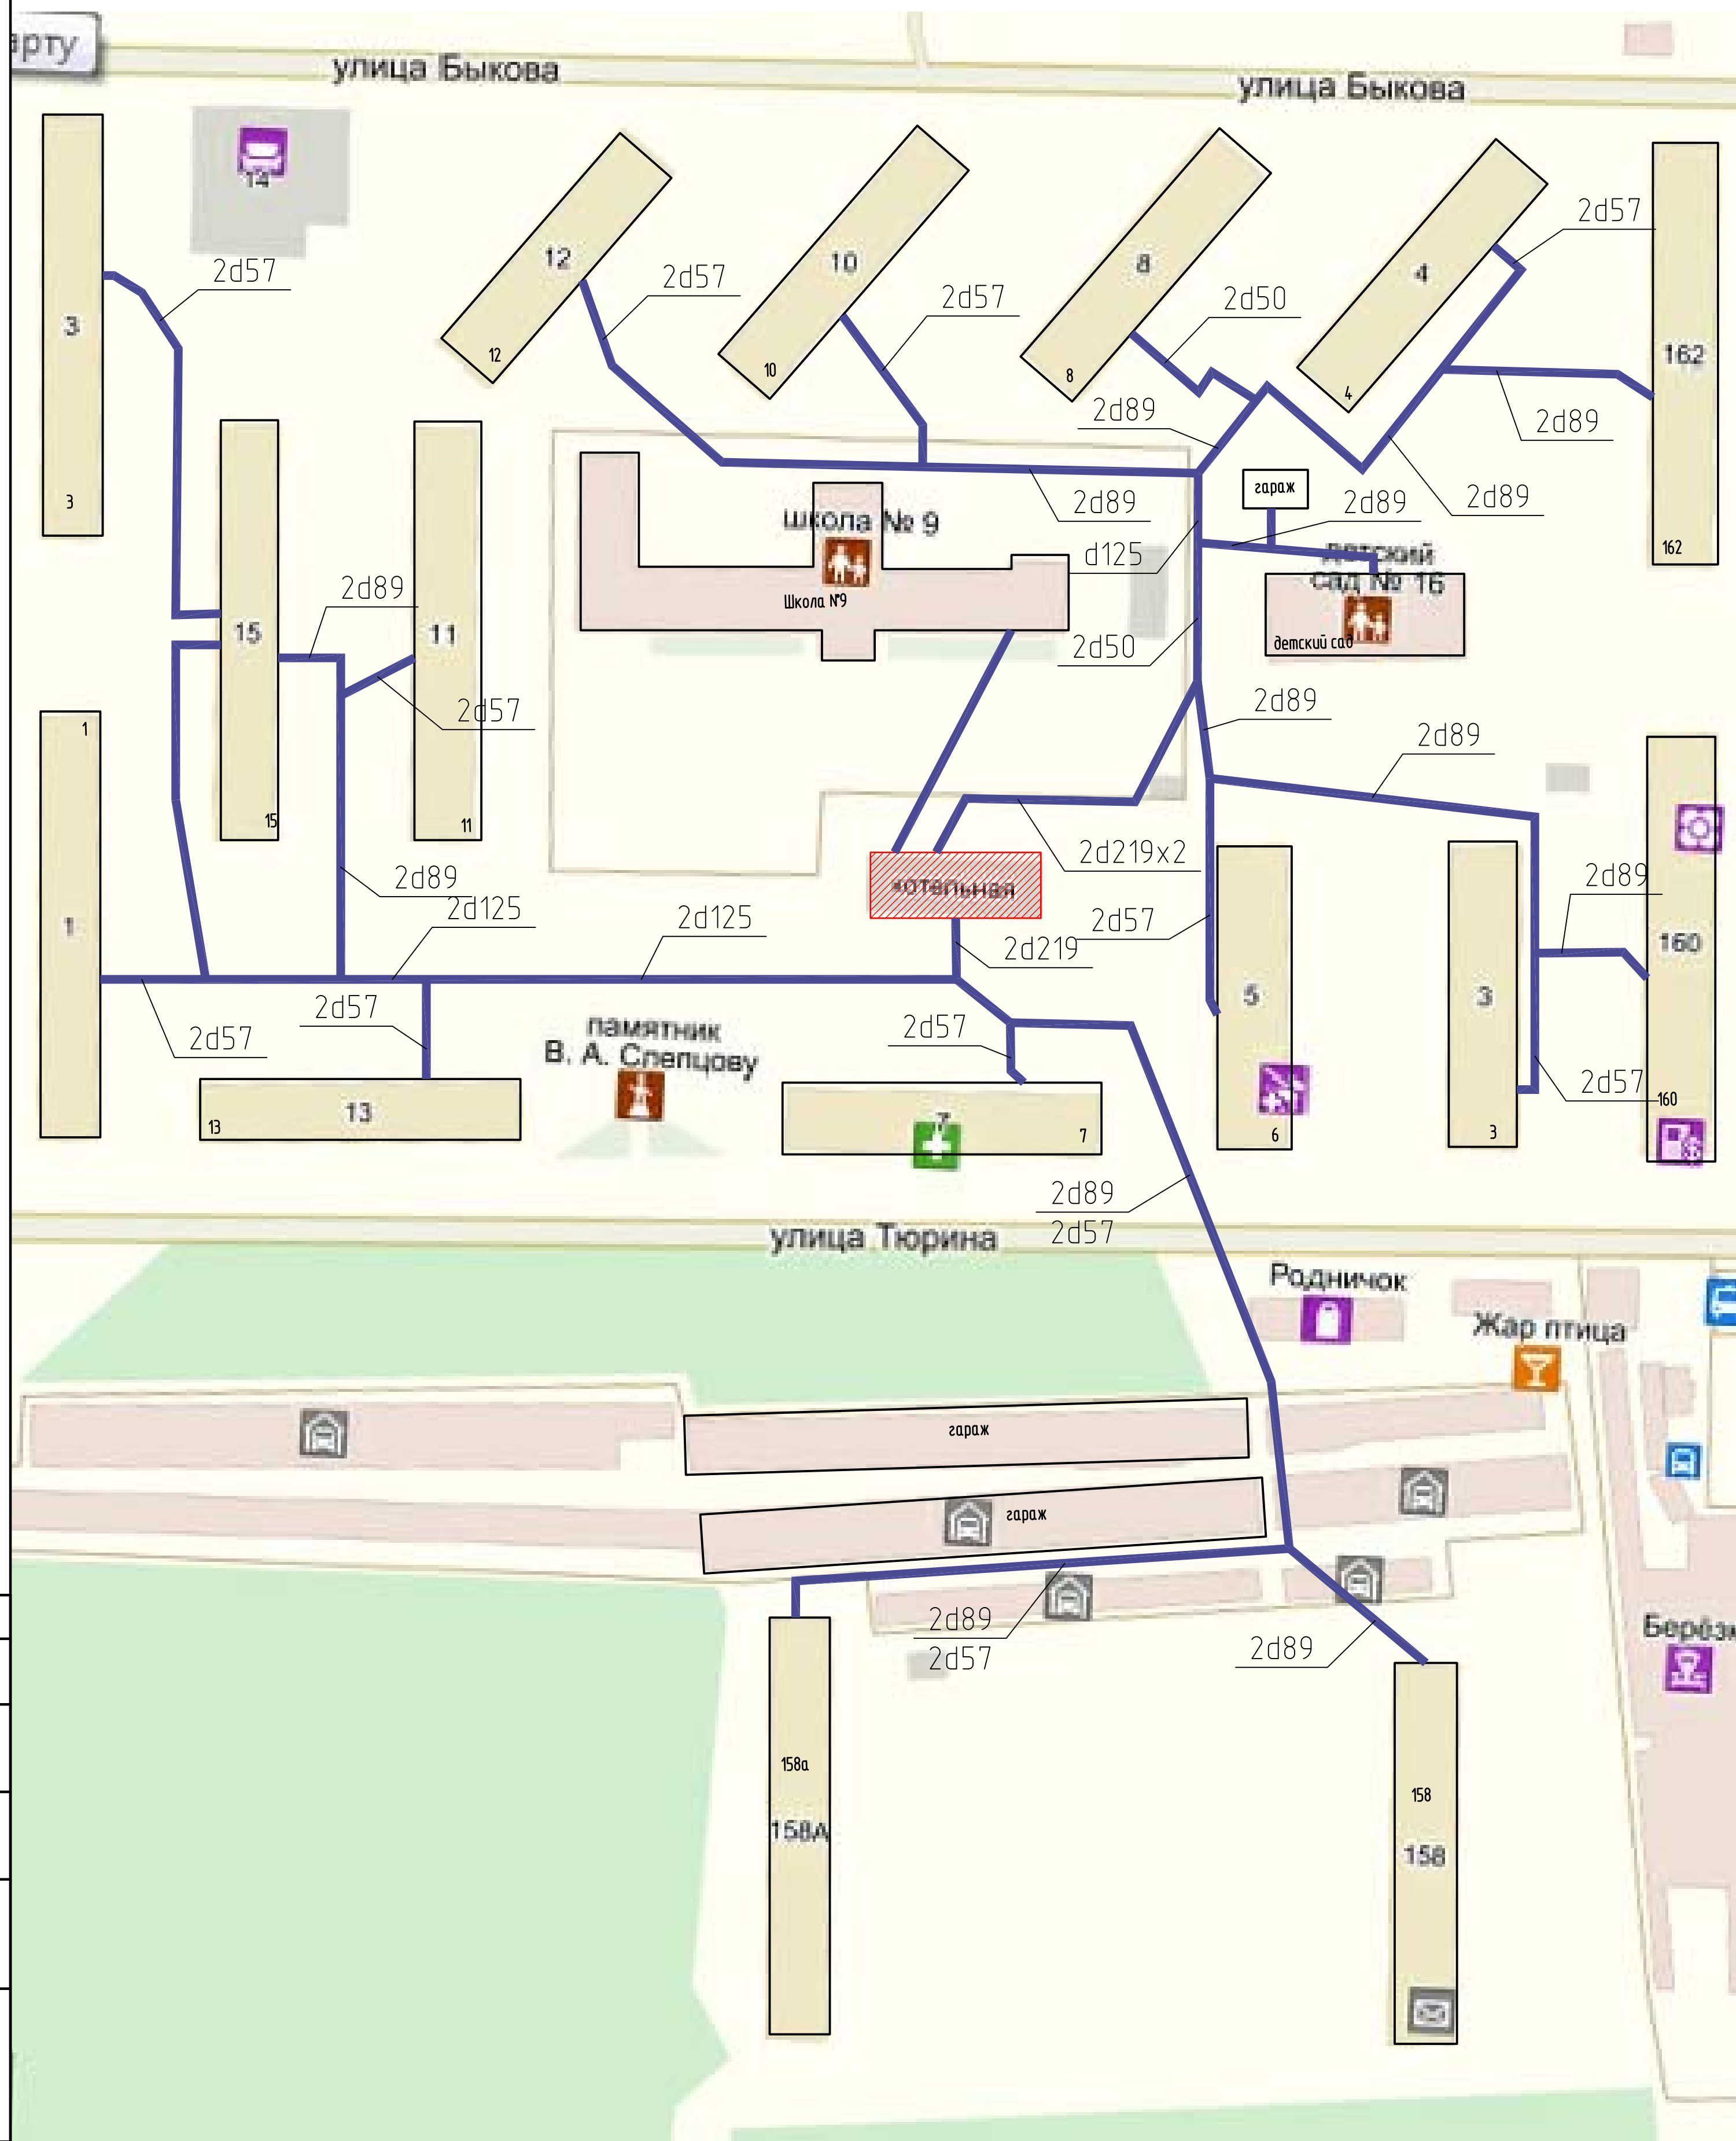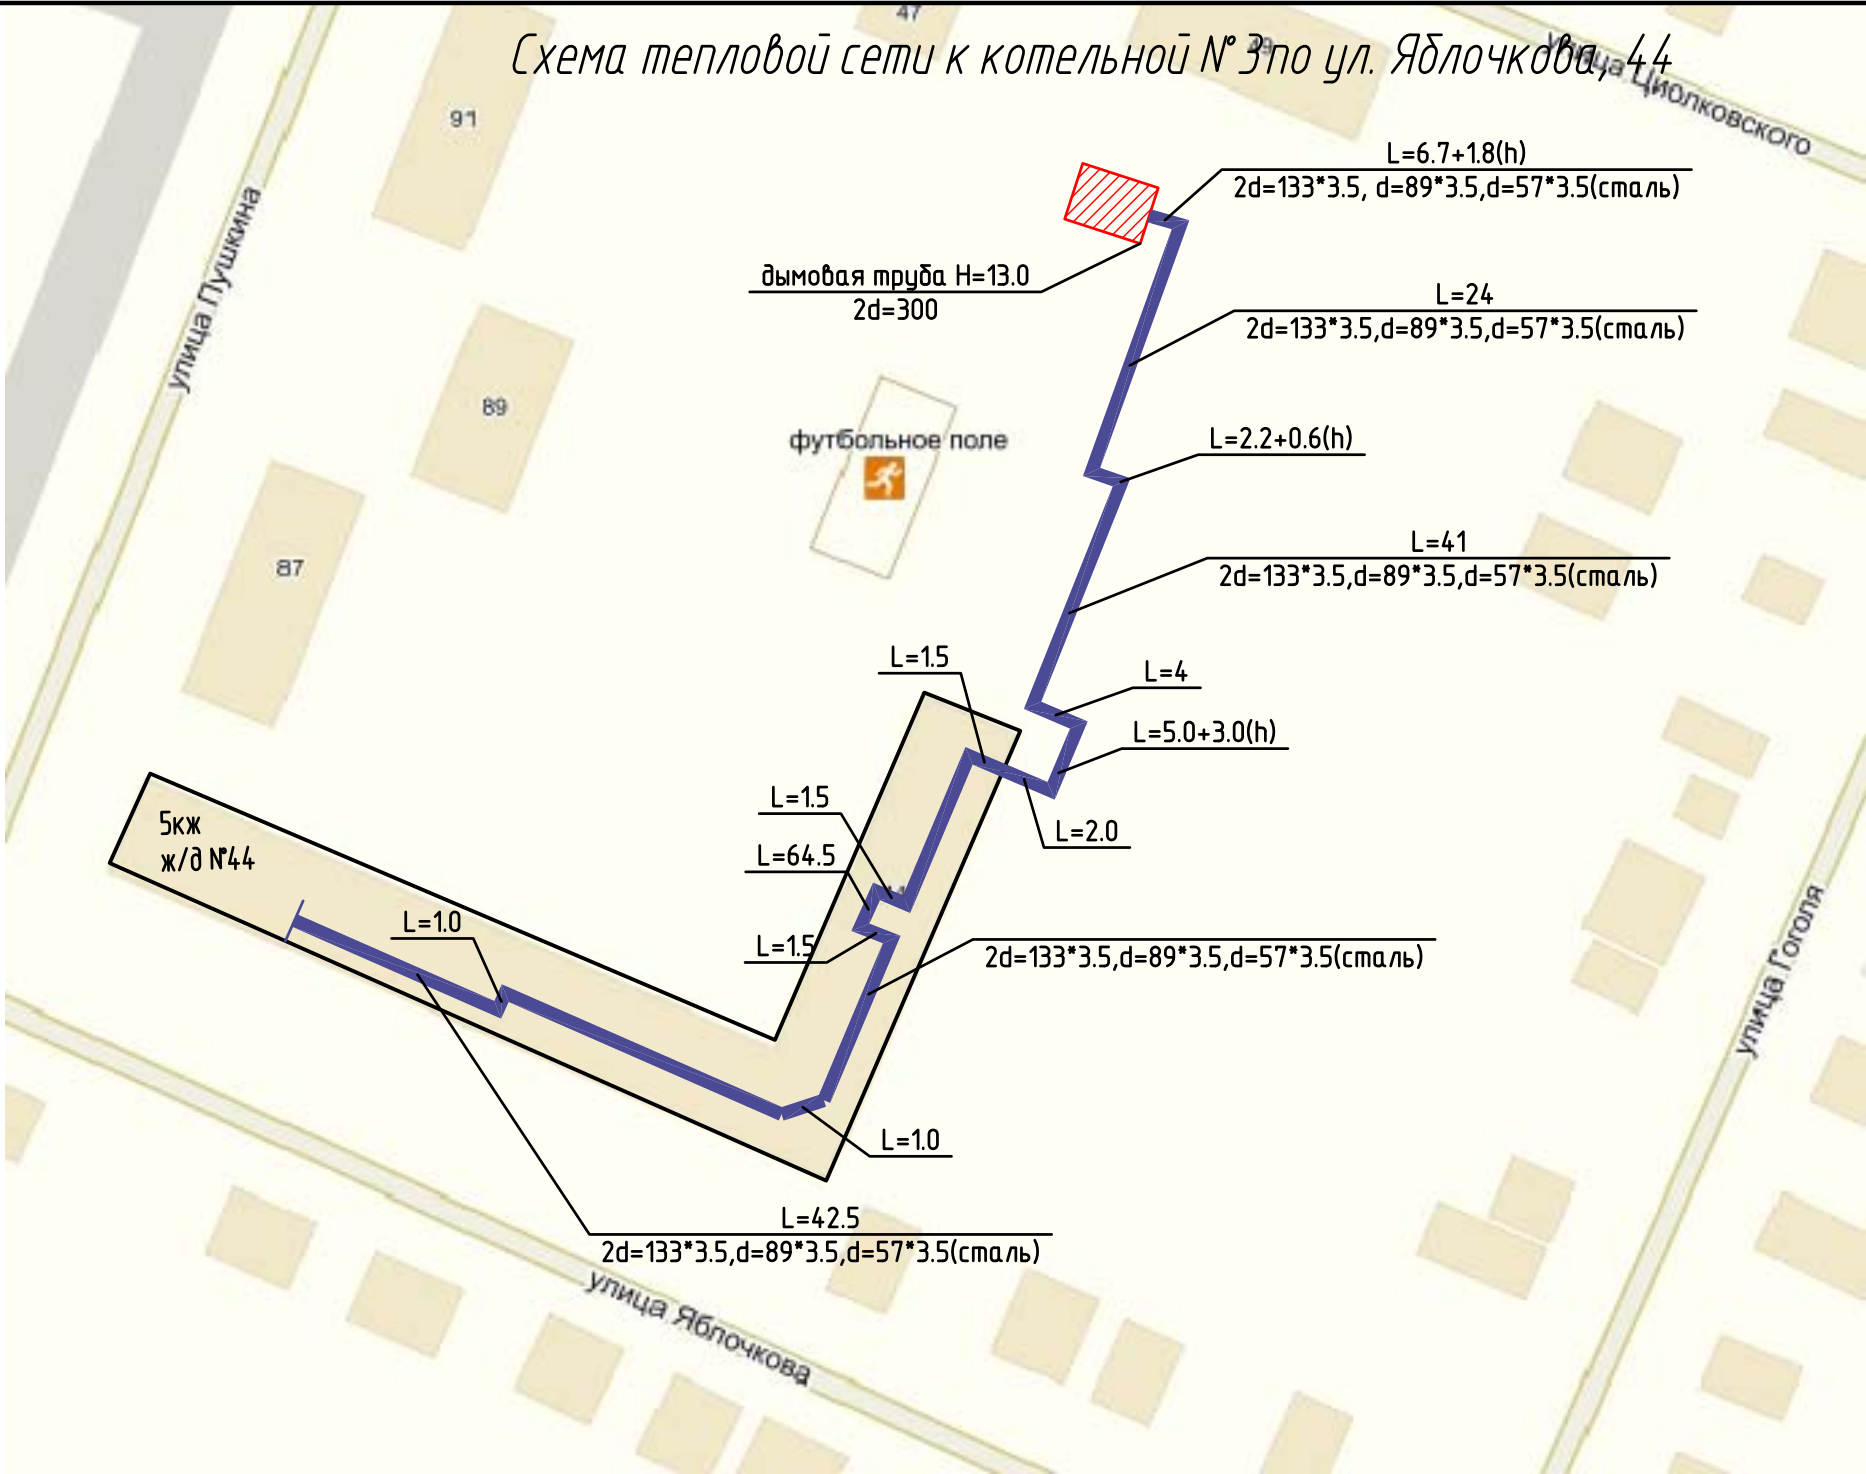


Взам. инв. №

Подп. и дата

Инв. № подл.

[illegible]

Схема тепловой сети от котельной № 4 по ул. Гагарина, 30

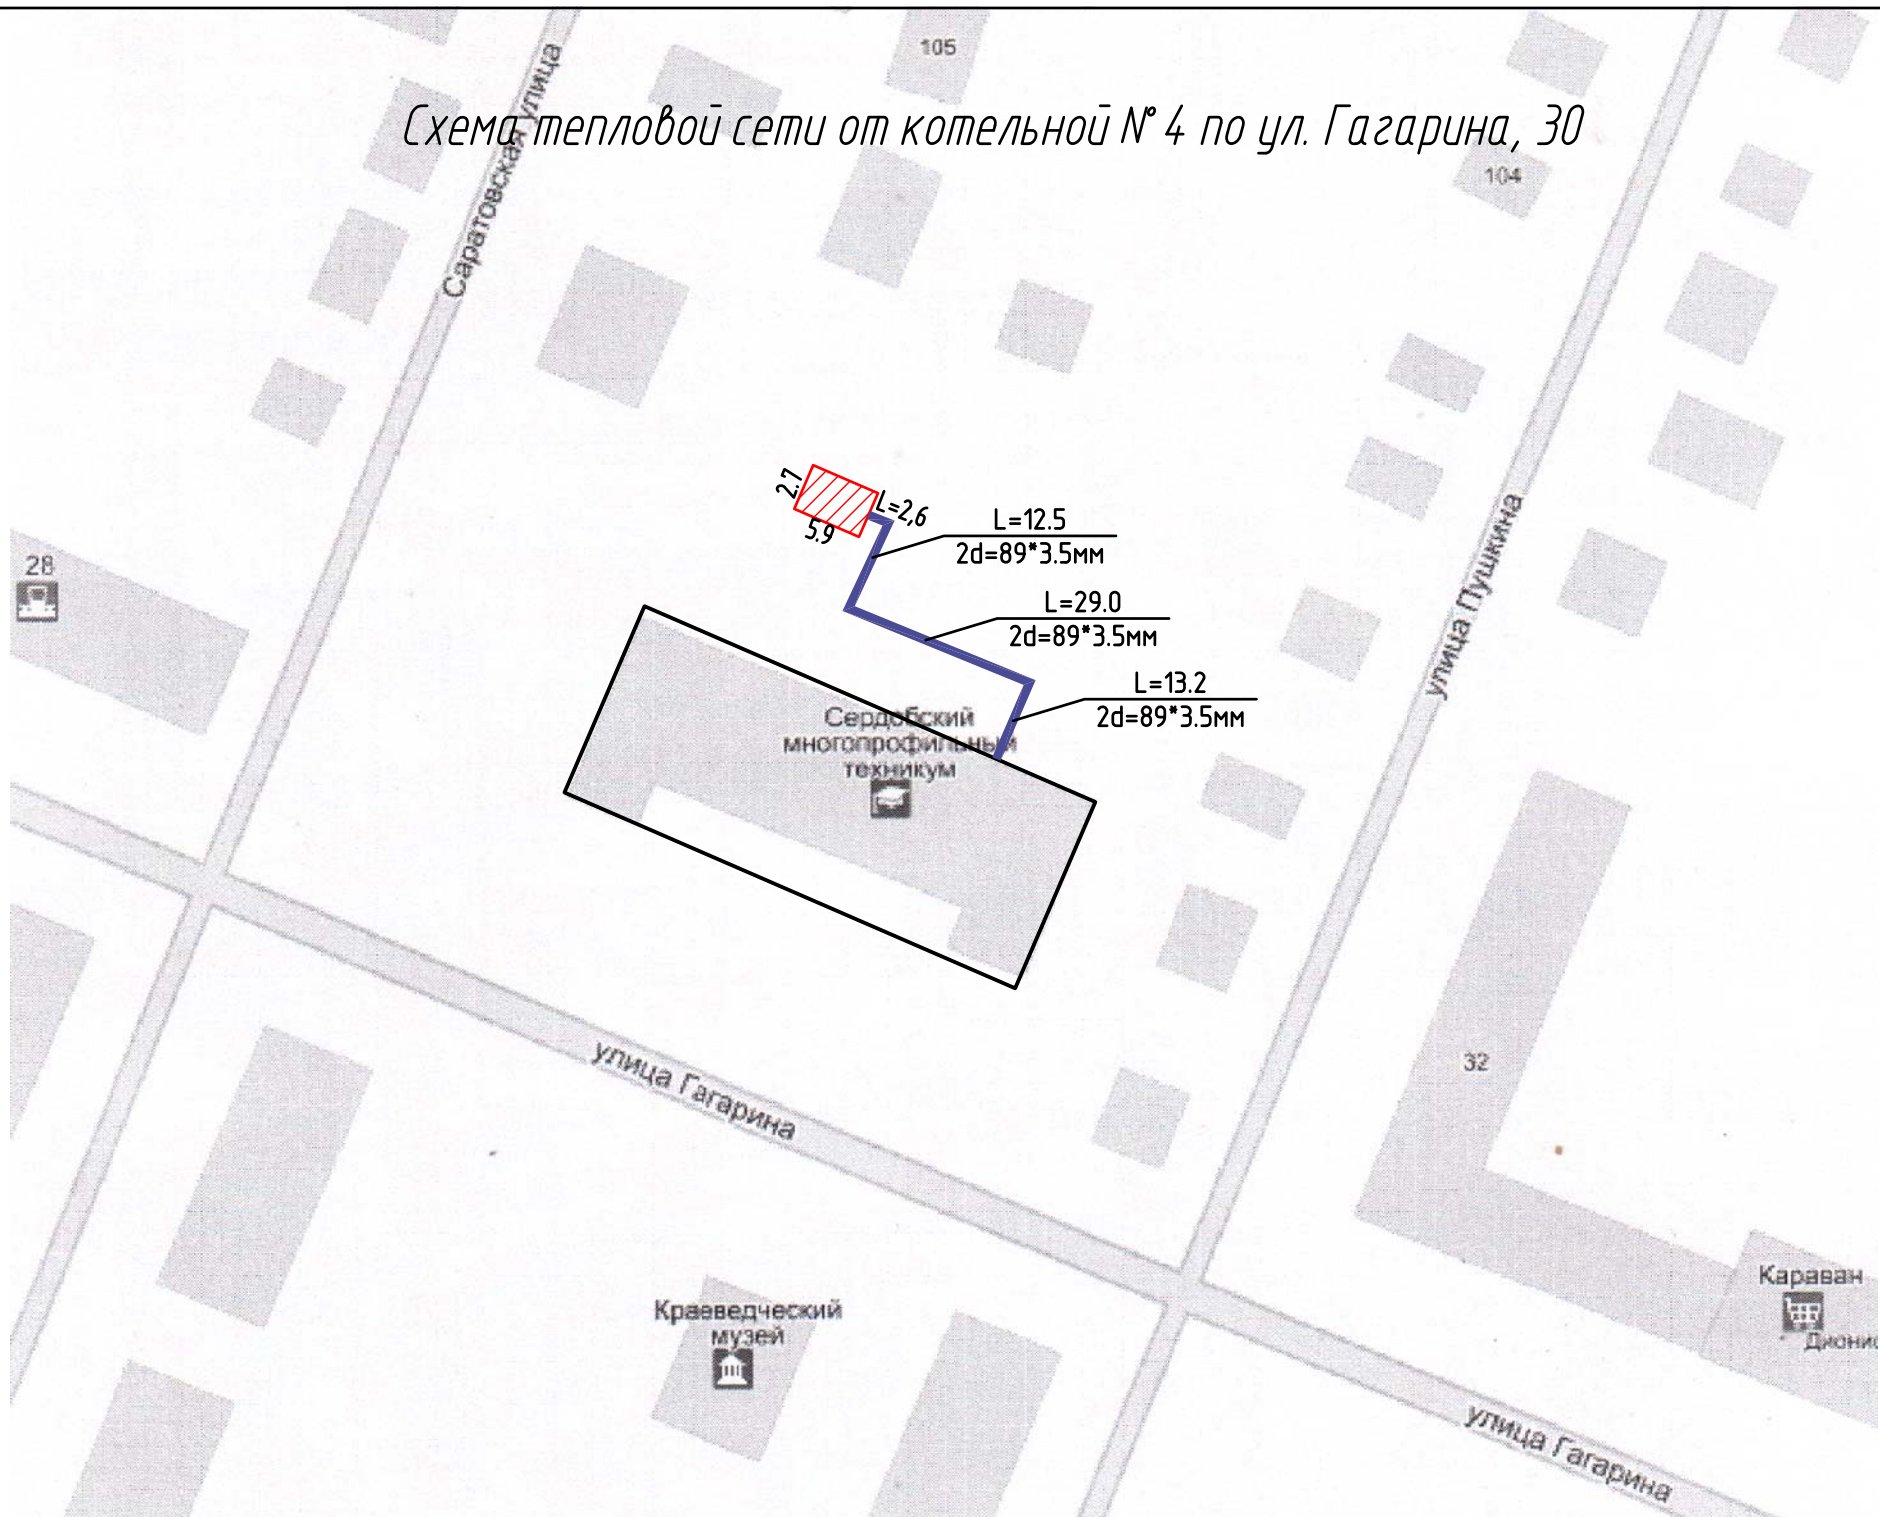


Взам. инв. №

Подп. и дата


Инв. № подл.

схема тепловой сети от котельной № 5 по ул.Гагарина, 13

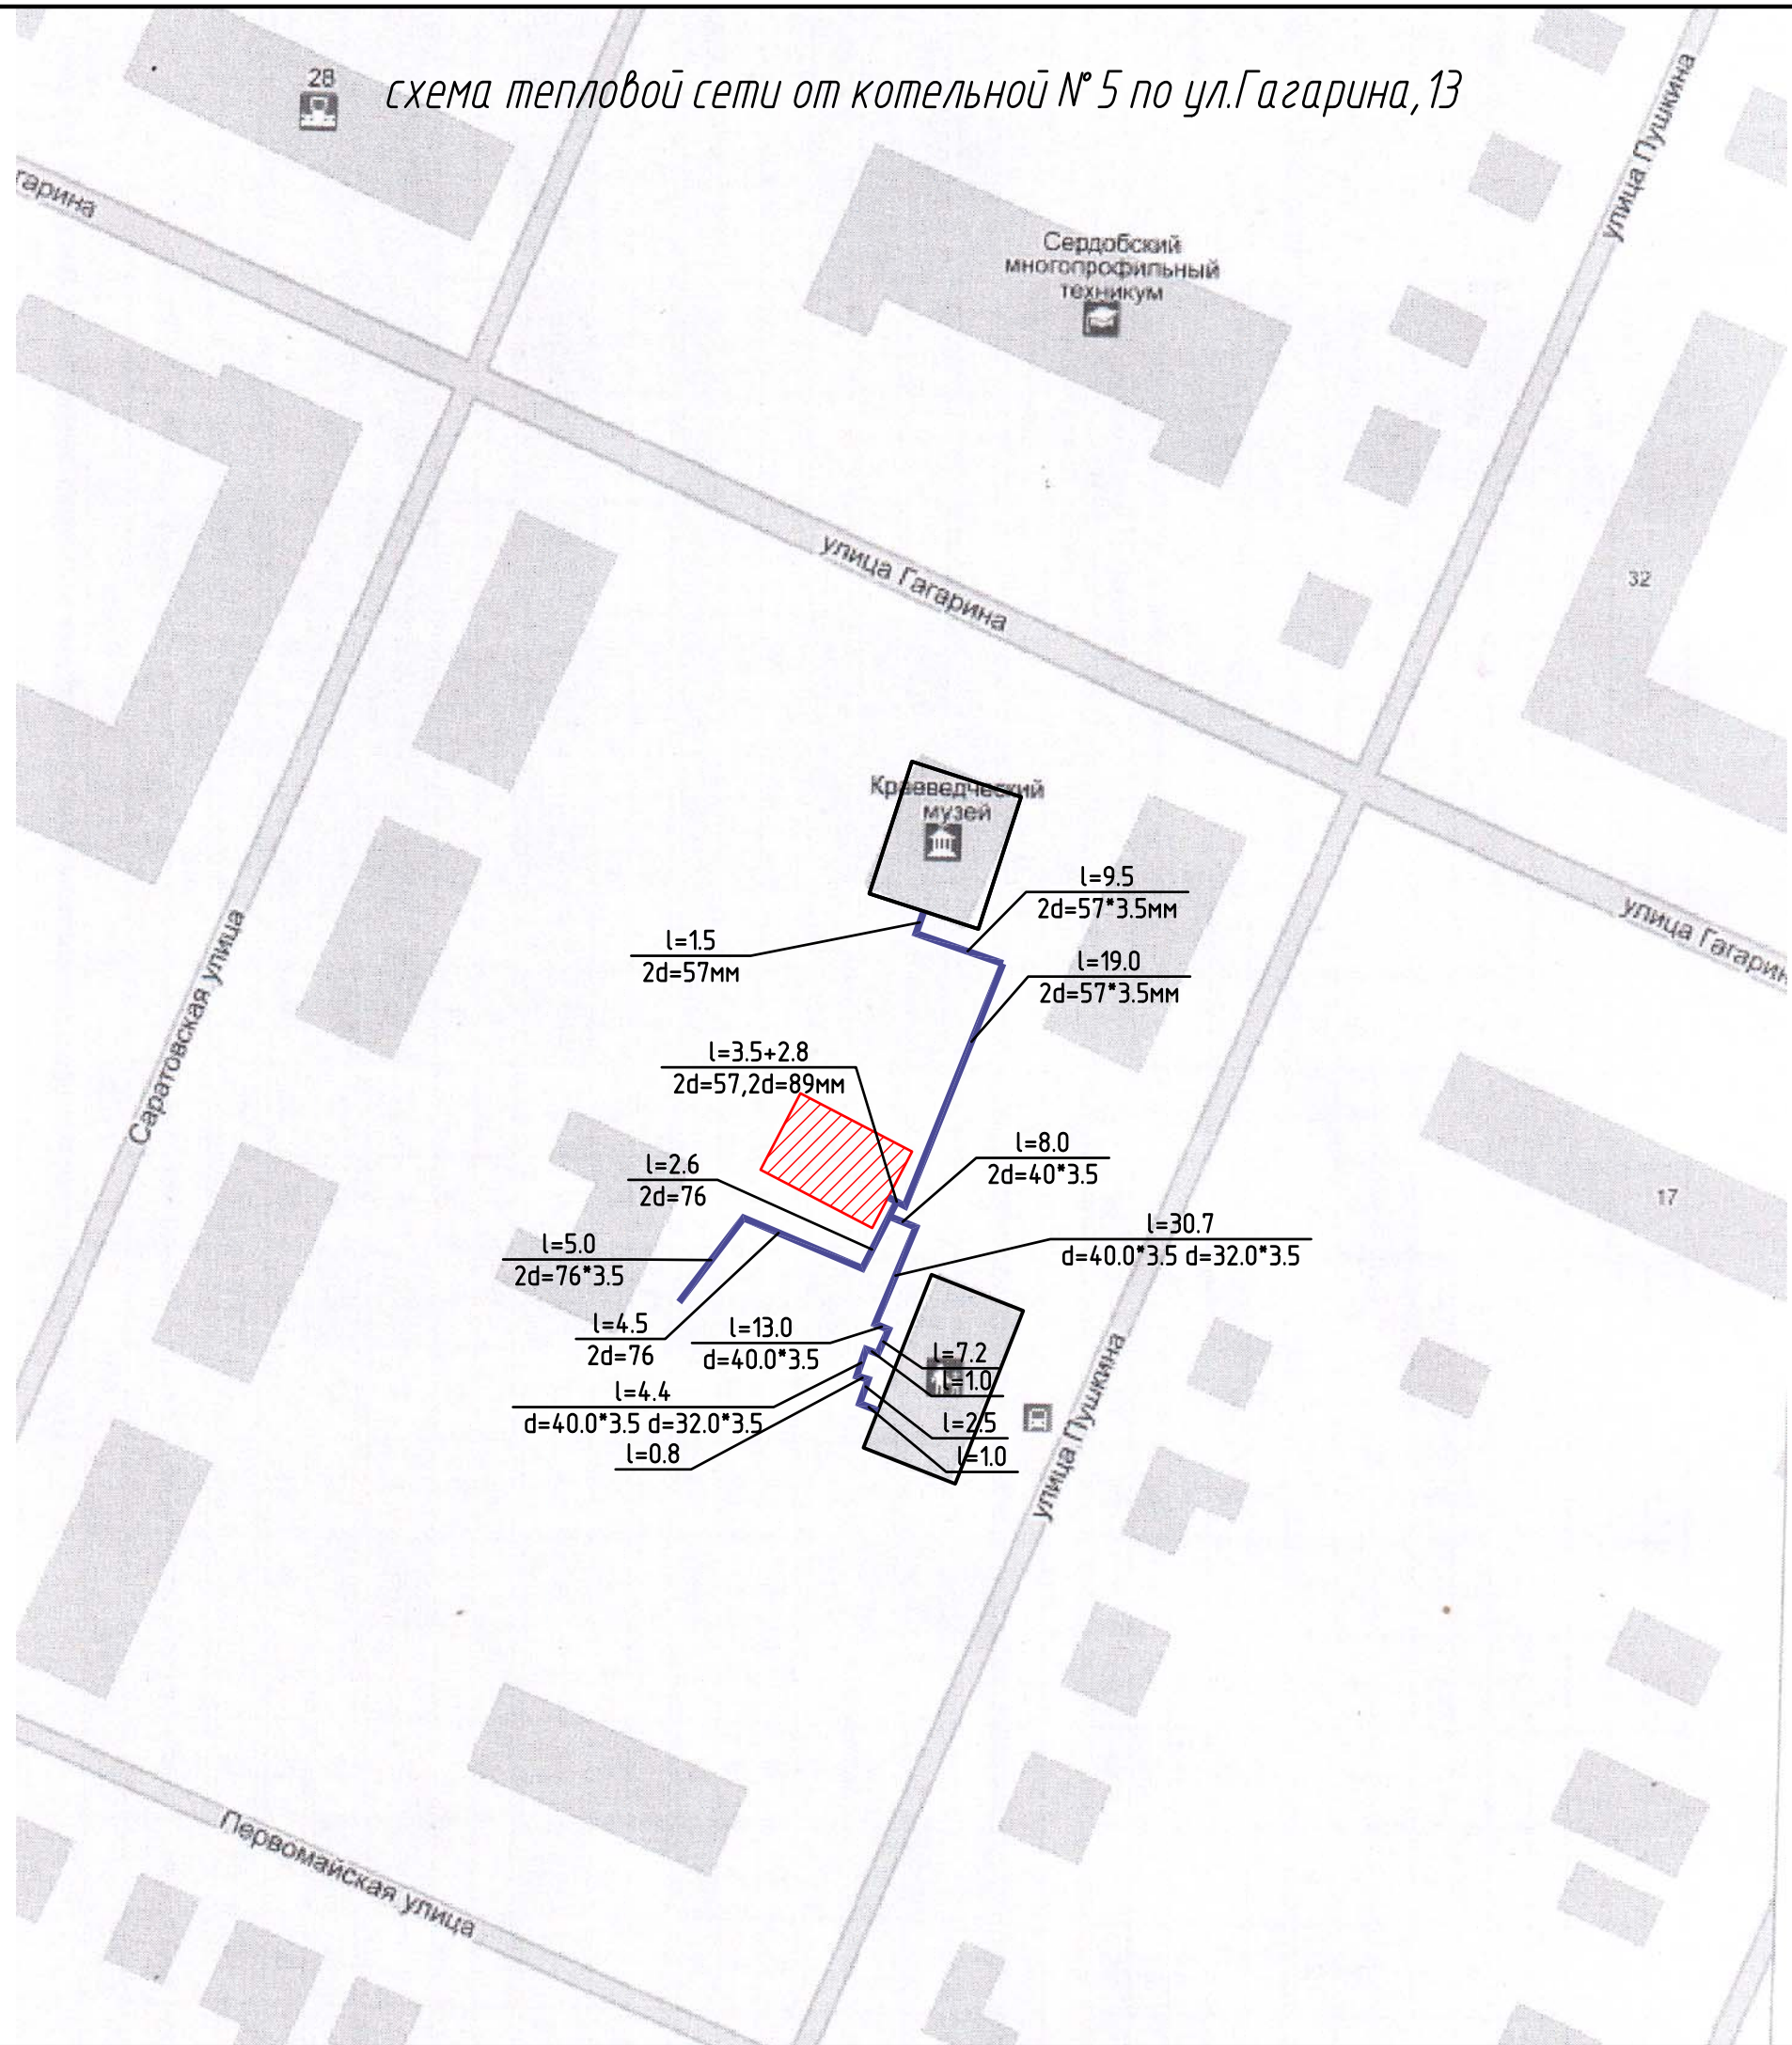

Инв. № подл. Подп. и дата. Взам. инв. №

Схема тепловой сети от котельной № 6 по ул. Пушкина, 9

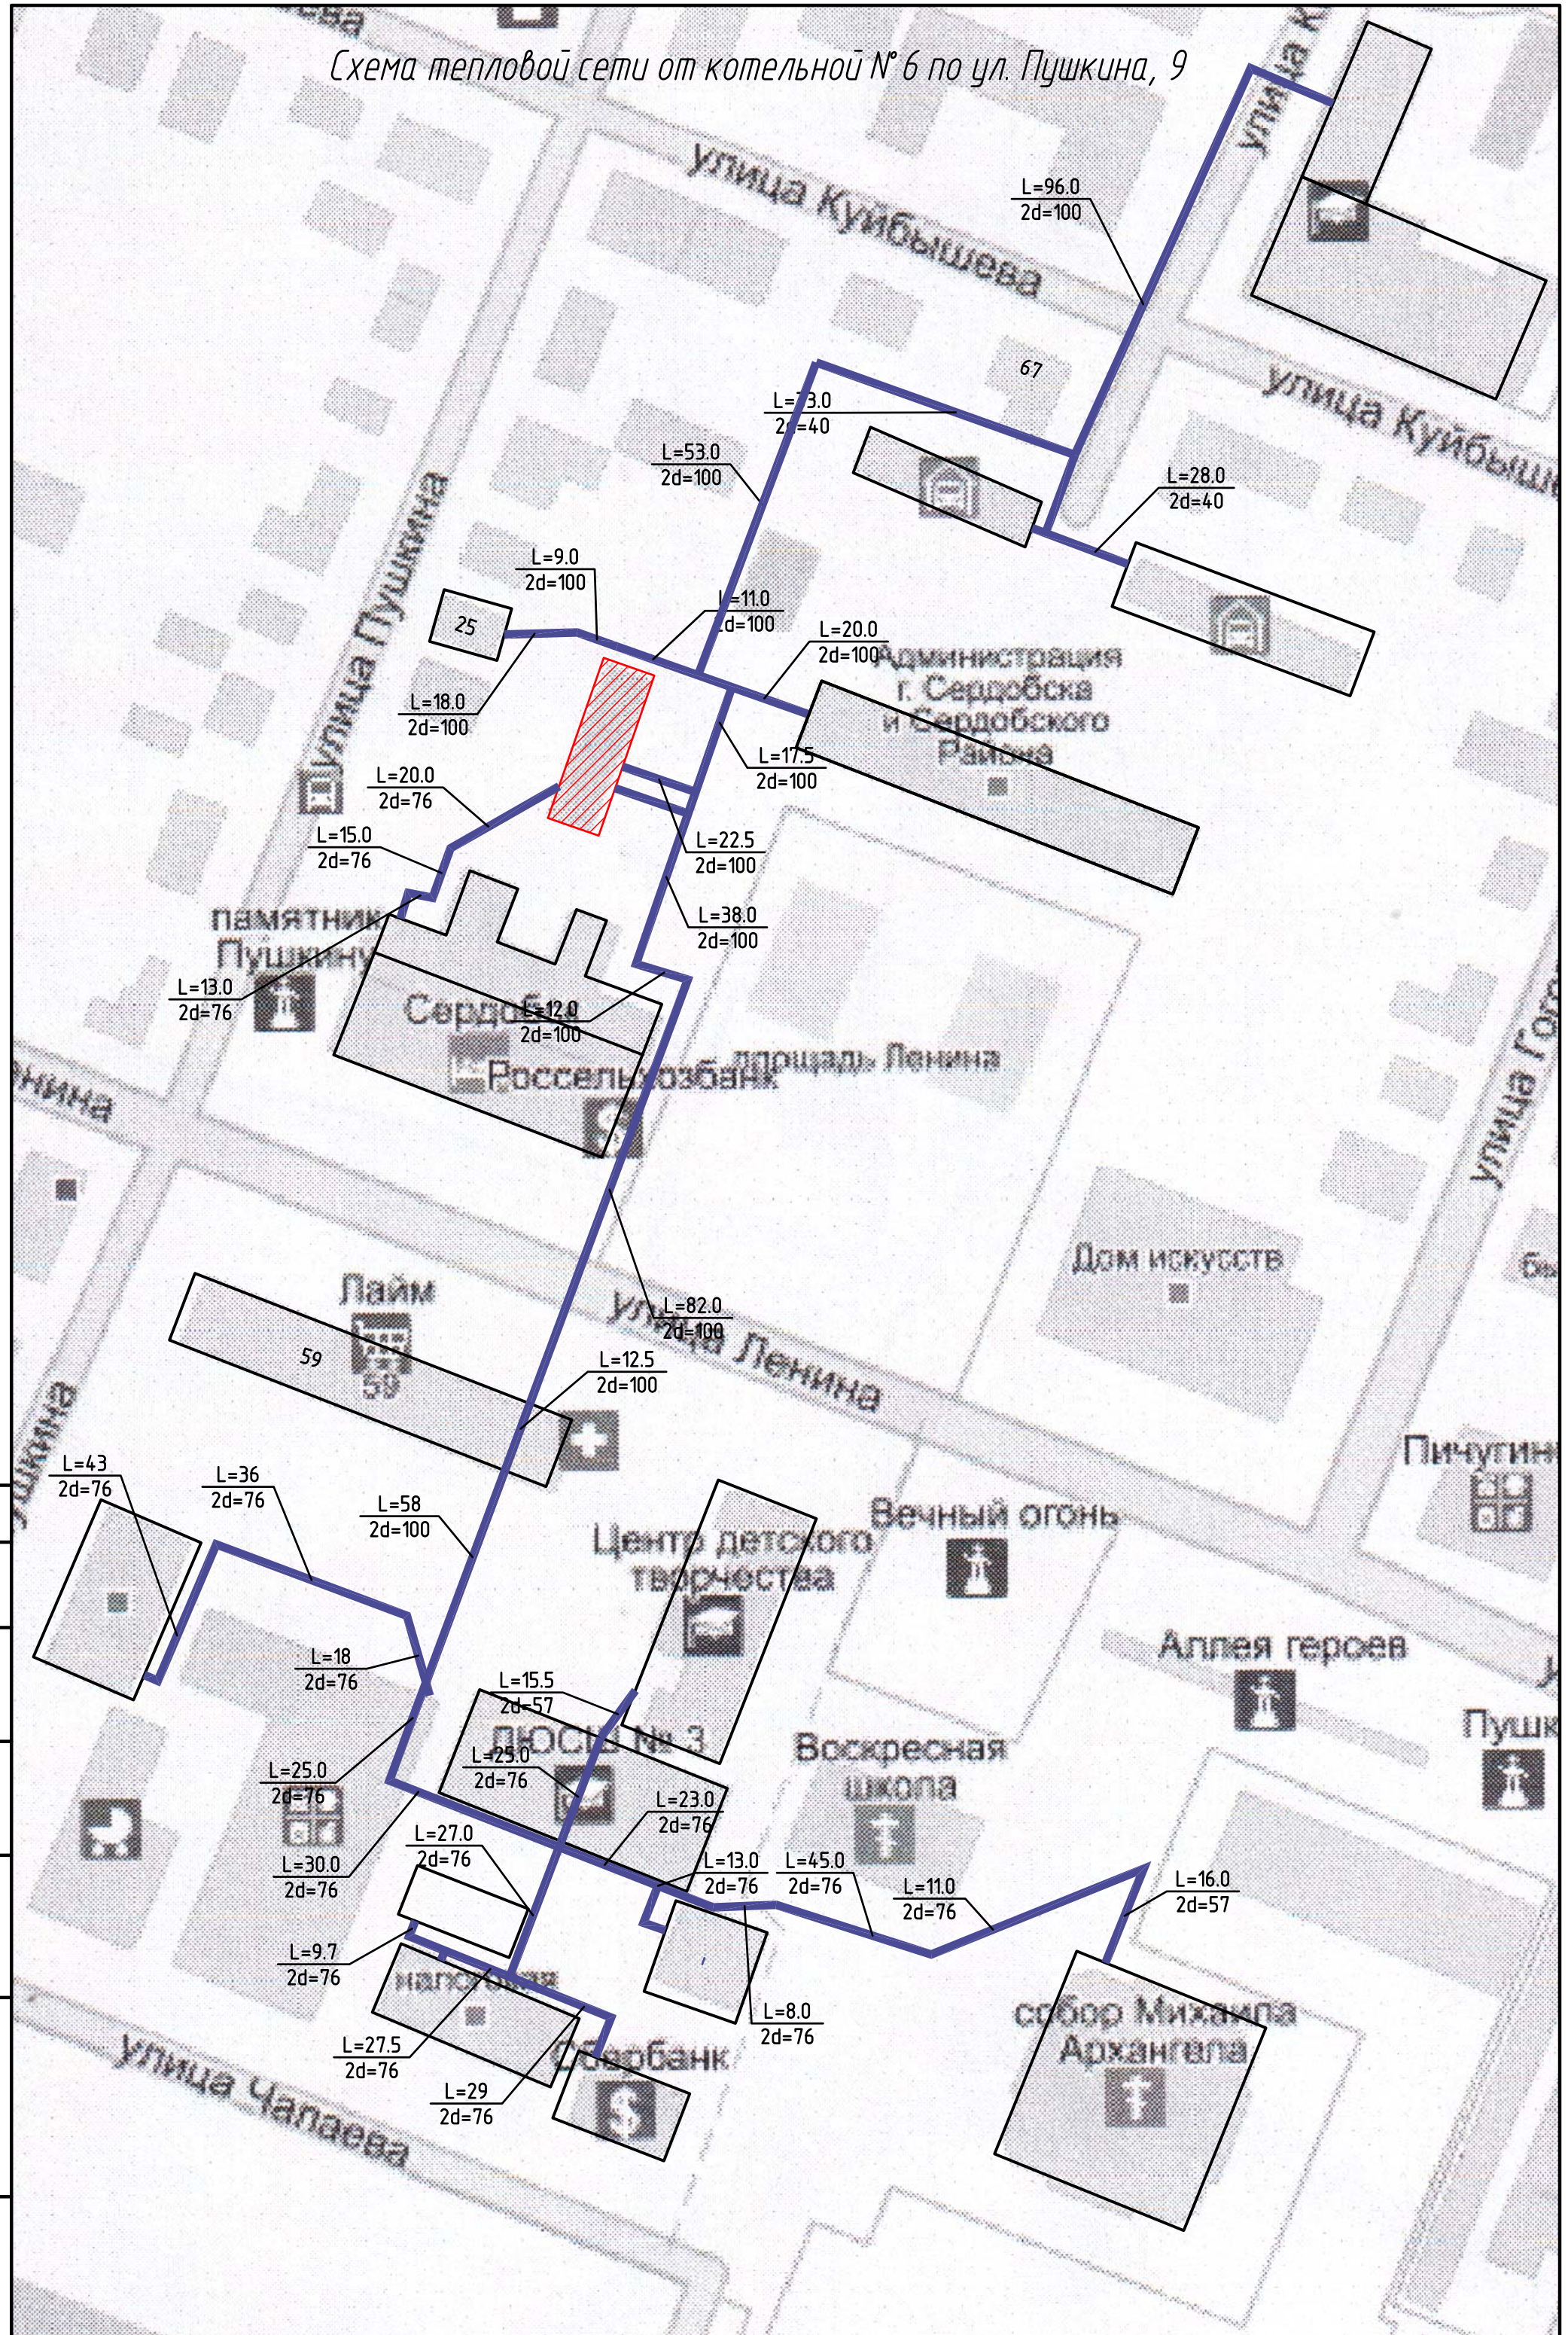

Инв. № подл.	Подп. и дата	Взам. инв. №	Составитель			

Саратовская, 92


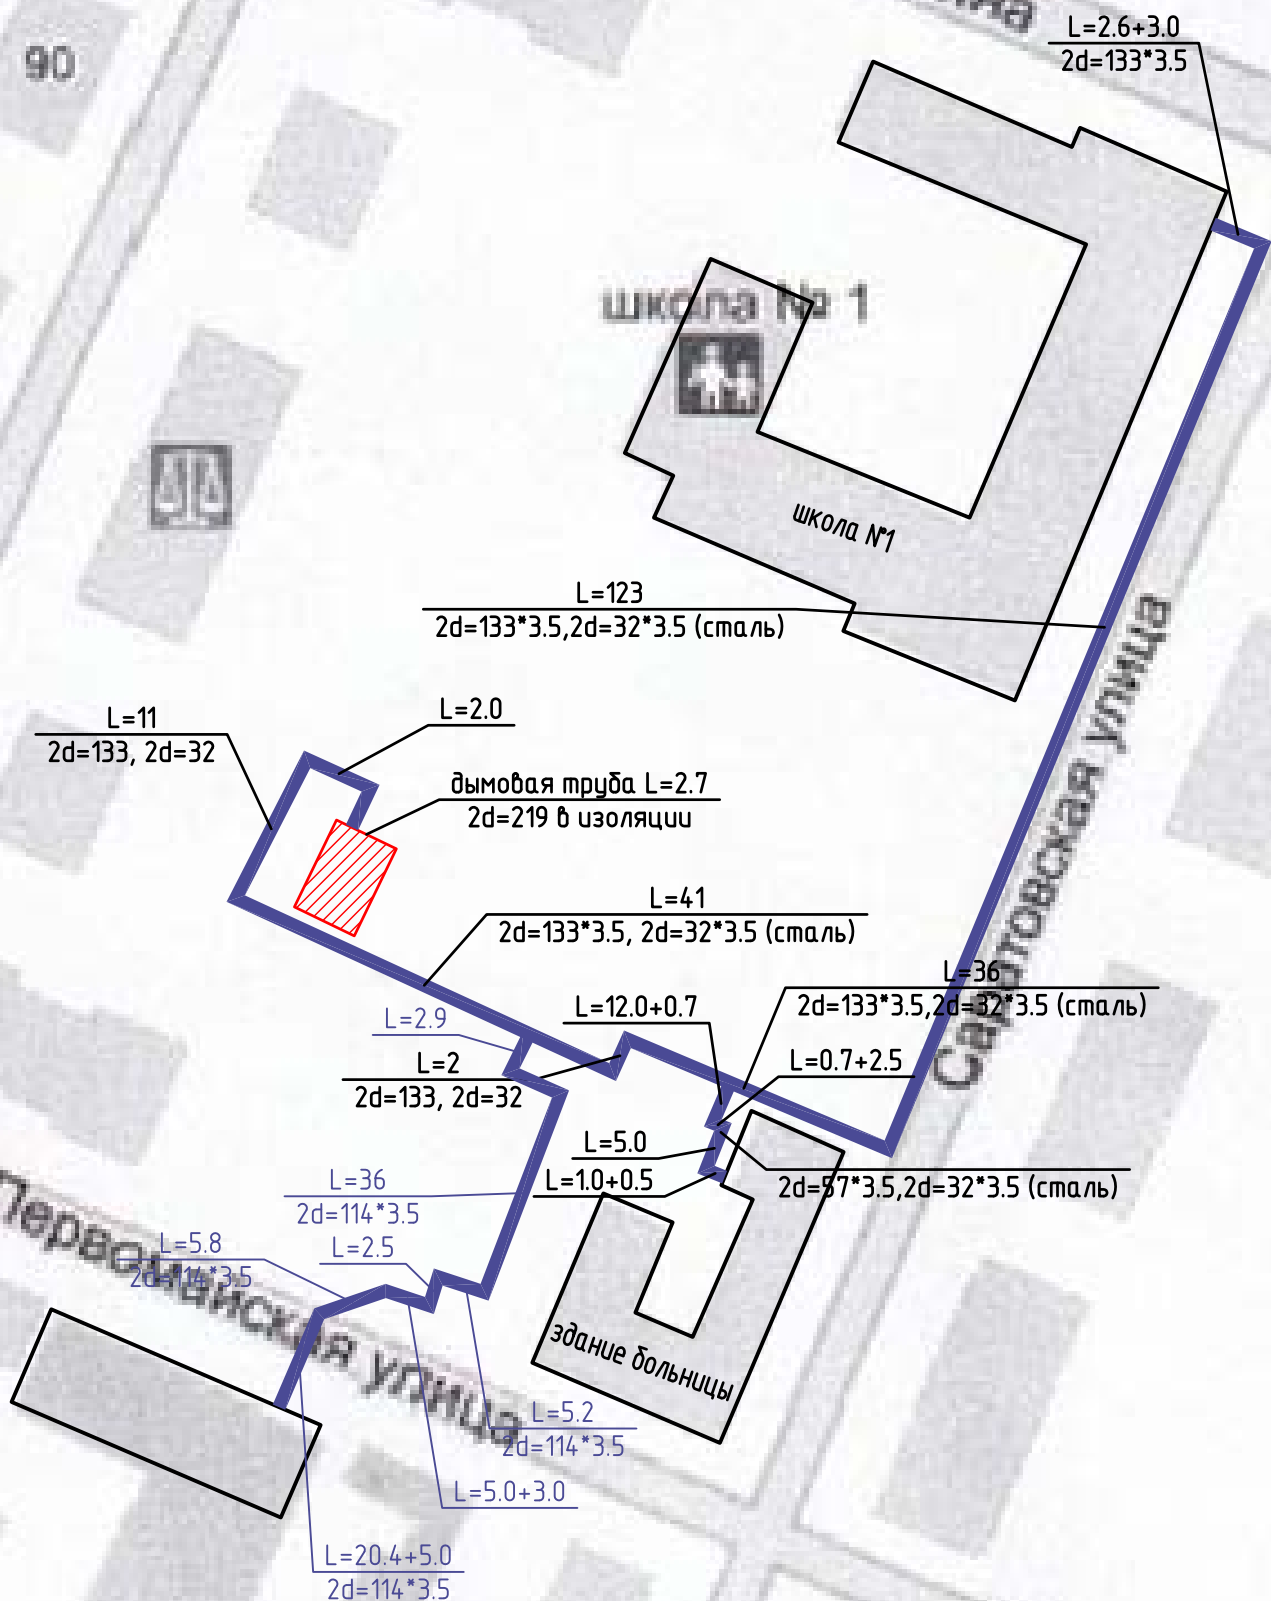
[illegible]

Схема тепловой сети от котельной № 7 по ул. Комсомольская, 98 а

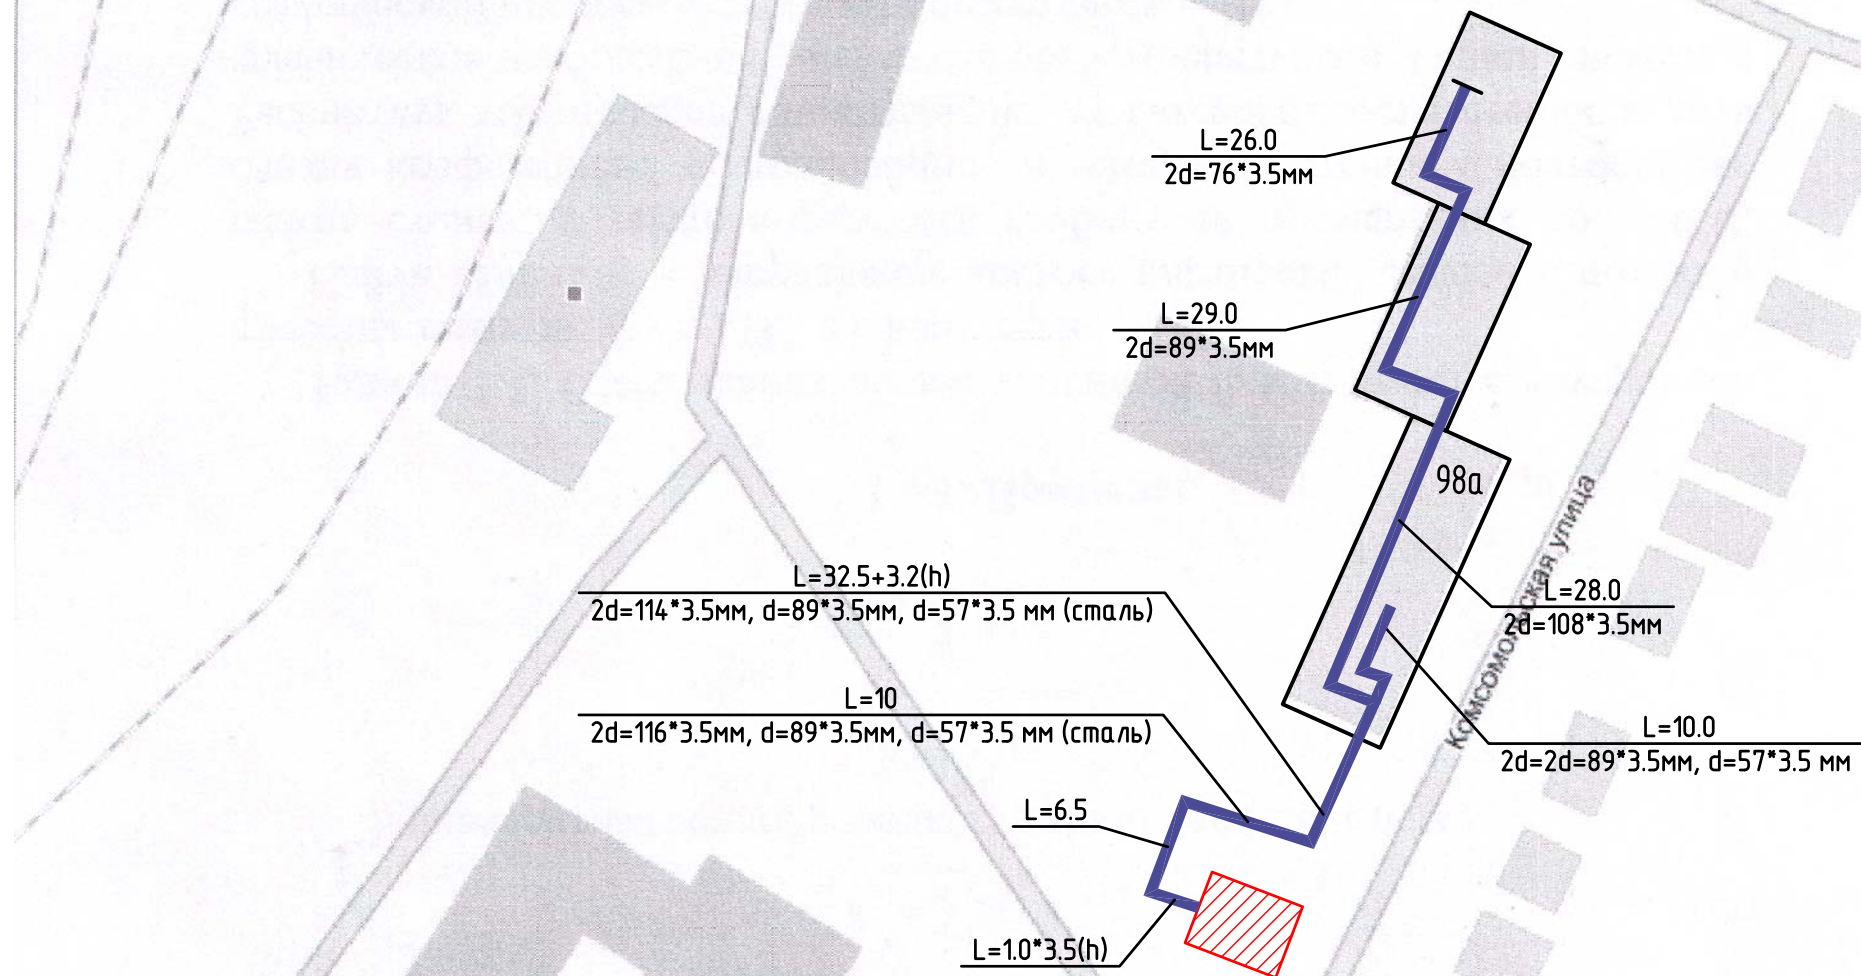

Взам. инв. №

Подп. и дата

Инв. № подл.

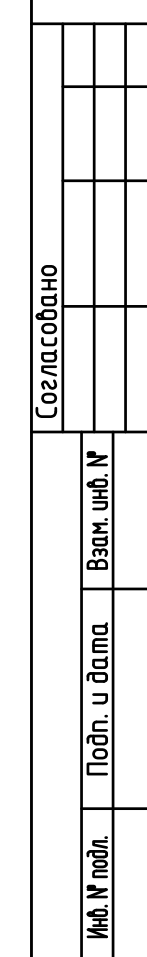
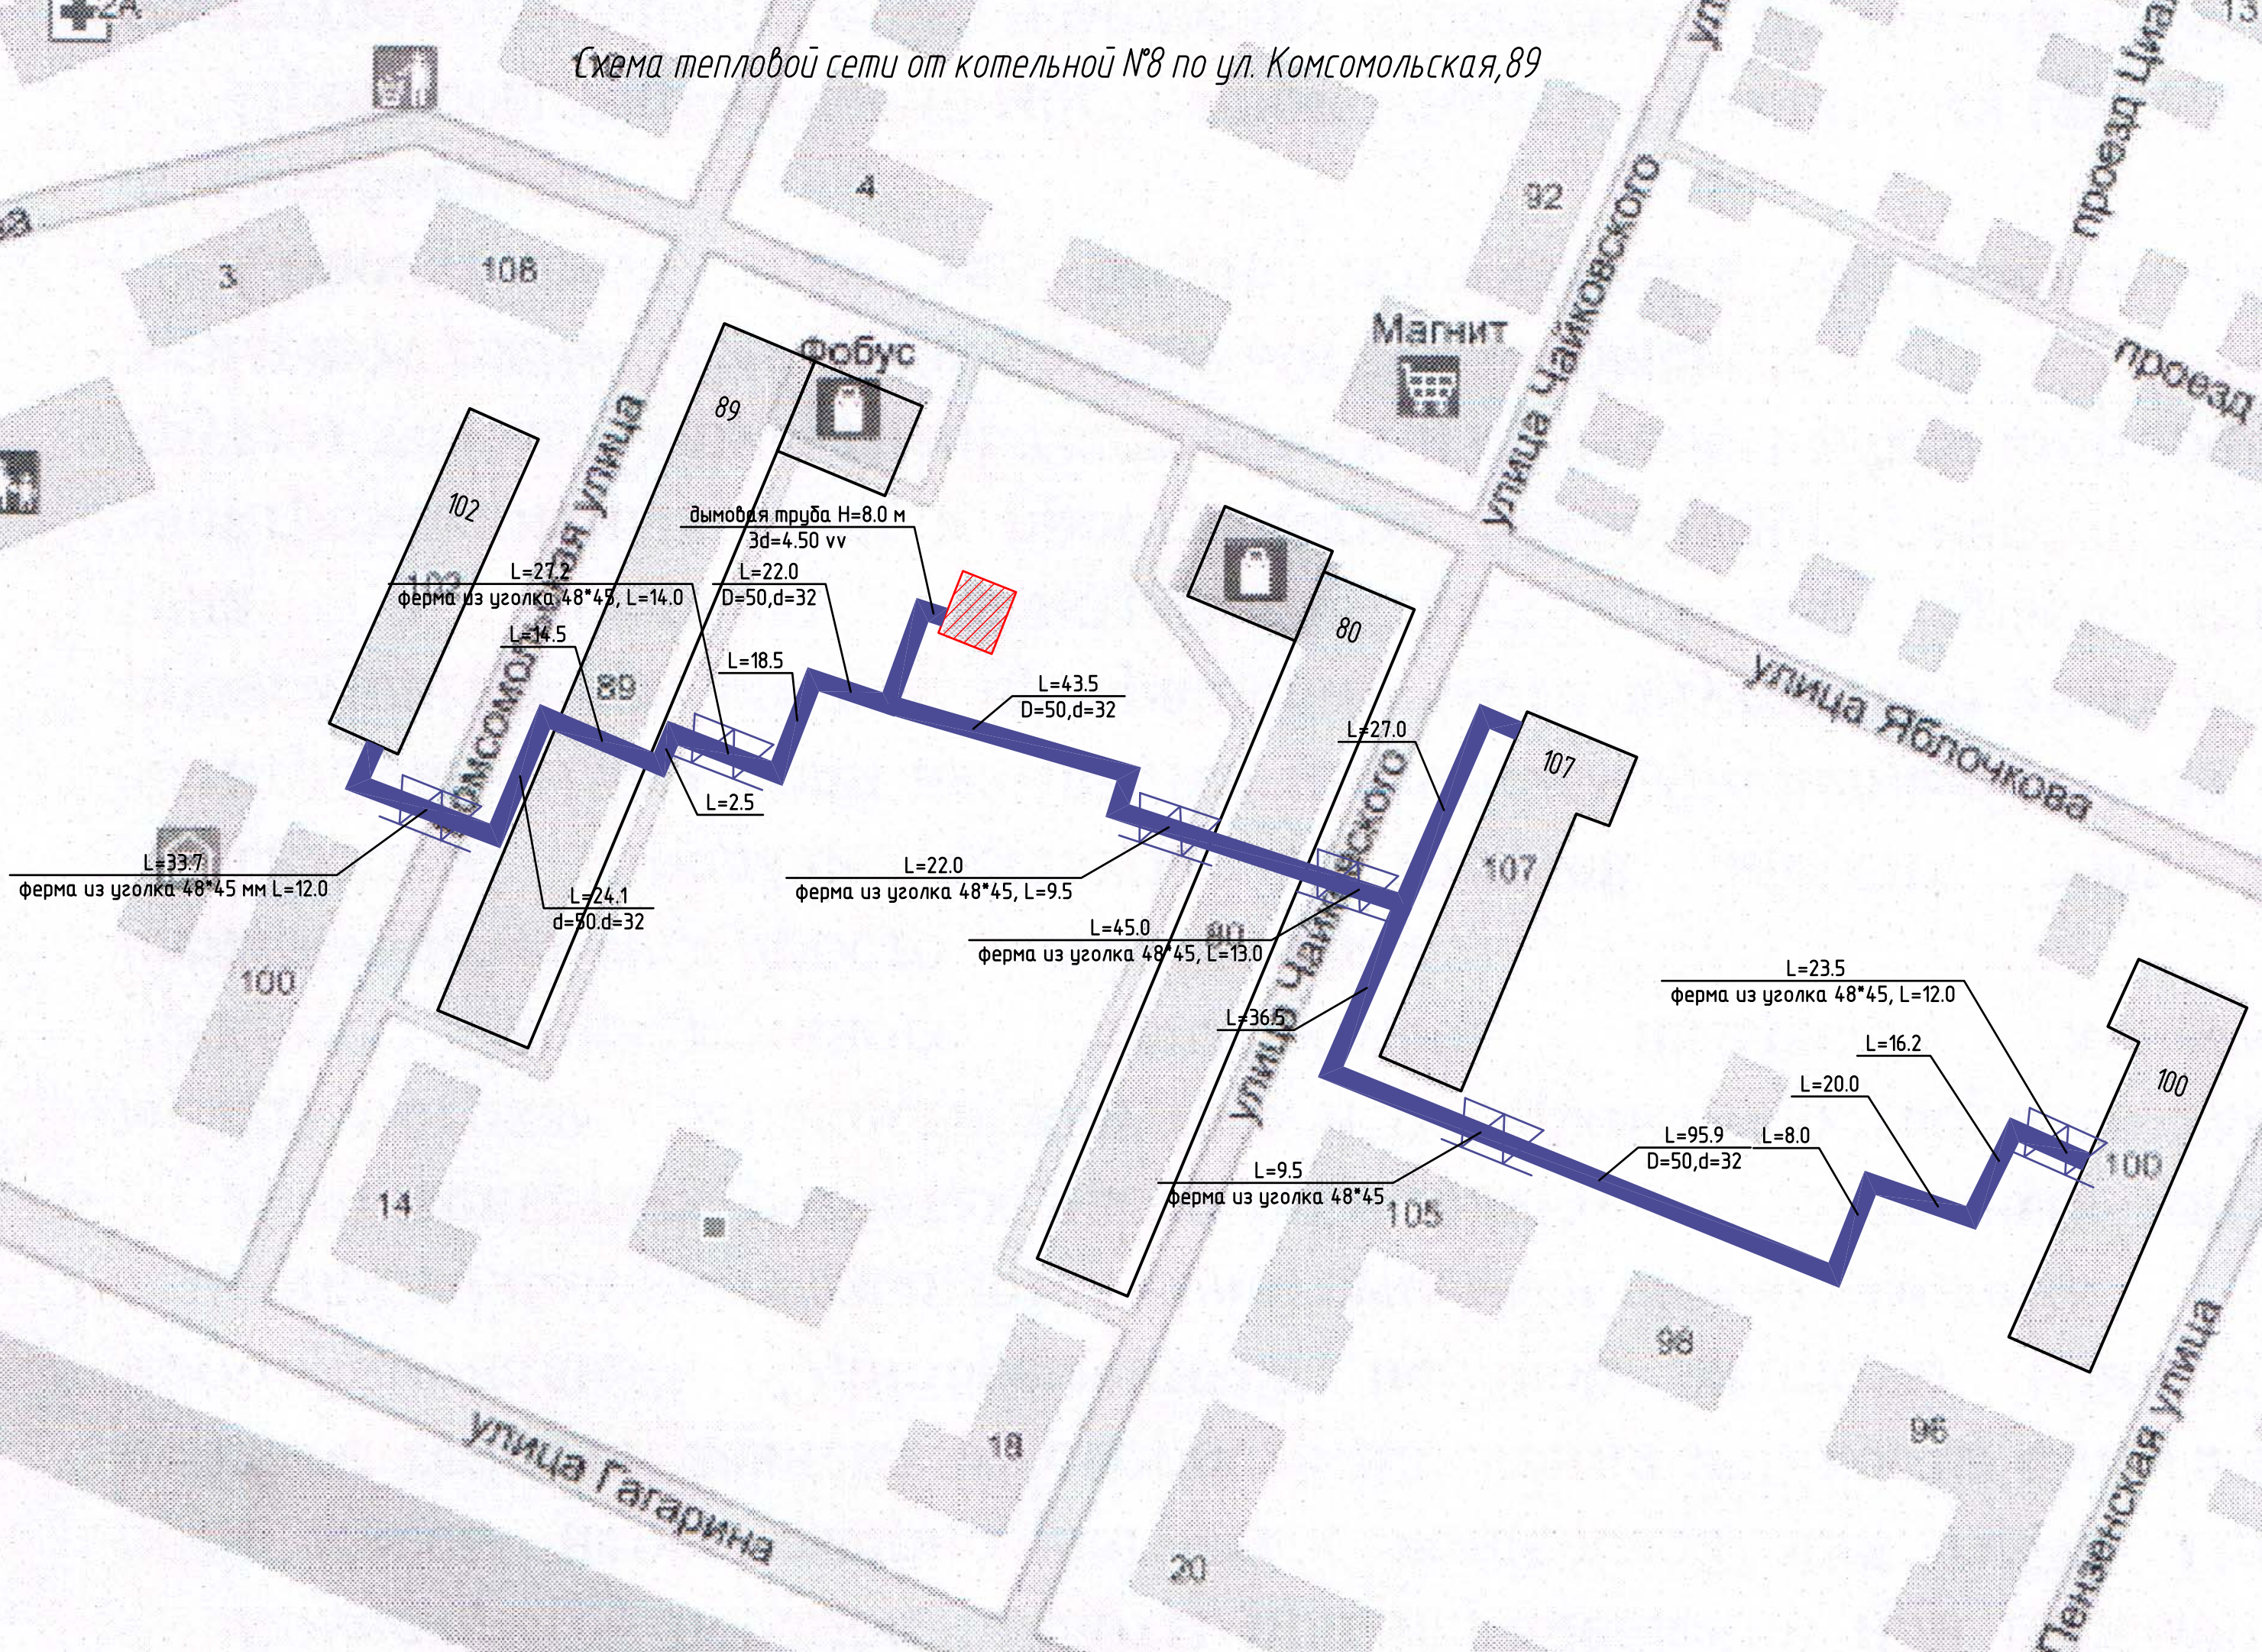


Схема тепловой сети от котельной №8 по ул. Комсомольская, 89

[illegible]


[illegible]

Схема тепловой сети от котельной ОАО "Мечта" по ул. Лесная, 39

Взам. инв. №

Подп. и дата


Инв. № подл.

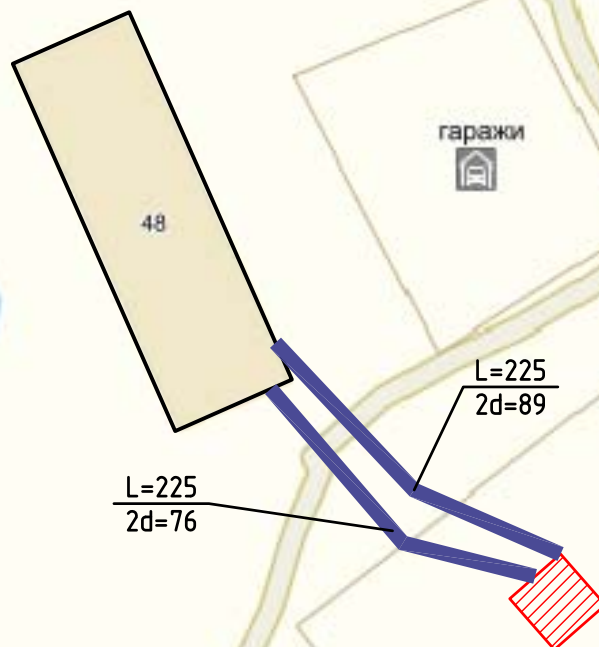

Проходная
завода,
Продуктовый
магазин

цех COM

Схема тепловой сети от котельной ФКУ ЛИУ-6 УФСИН (территория ЯК 7/6)

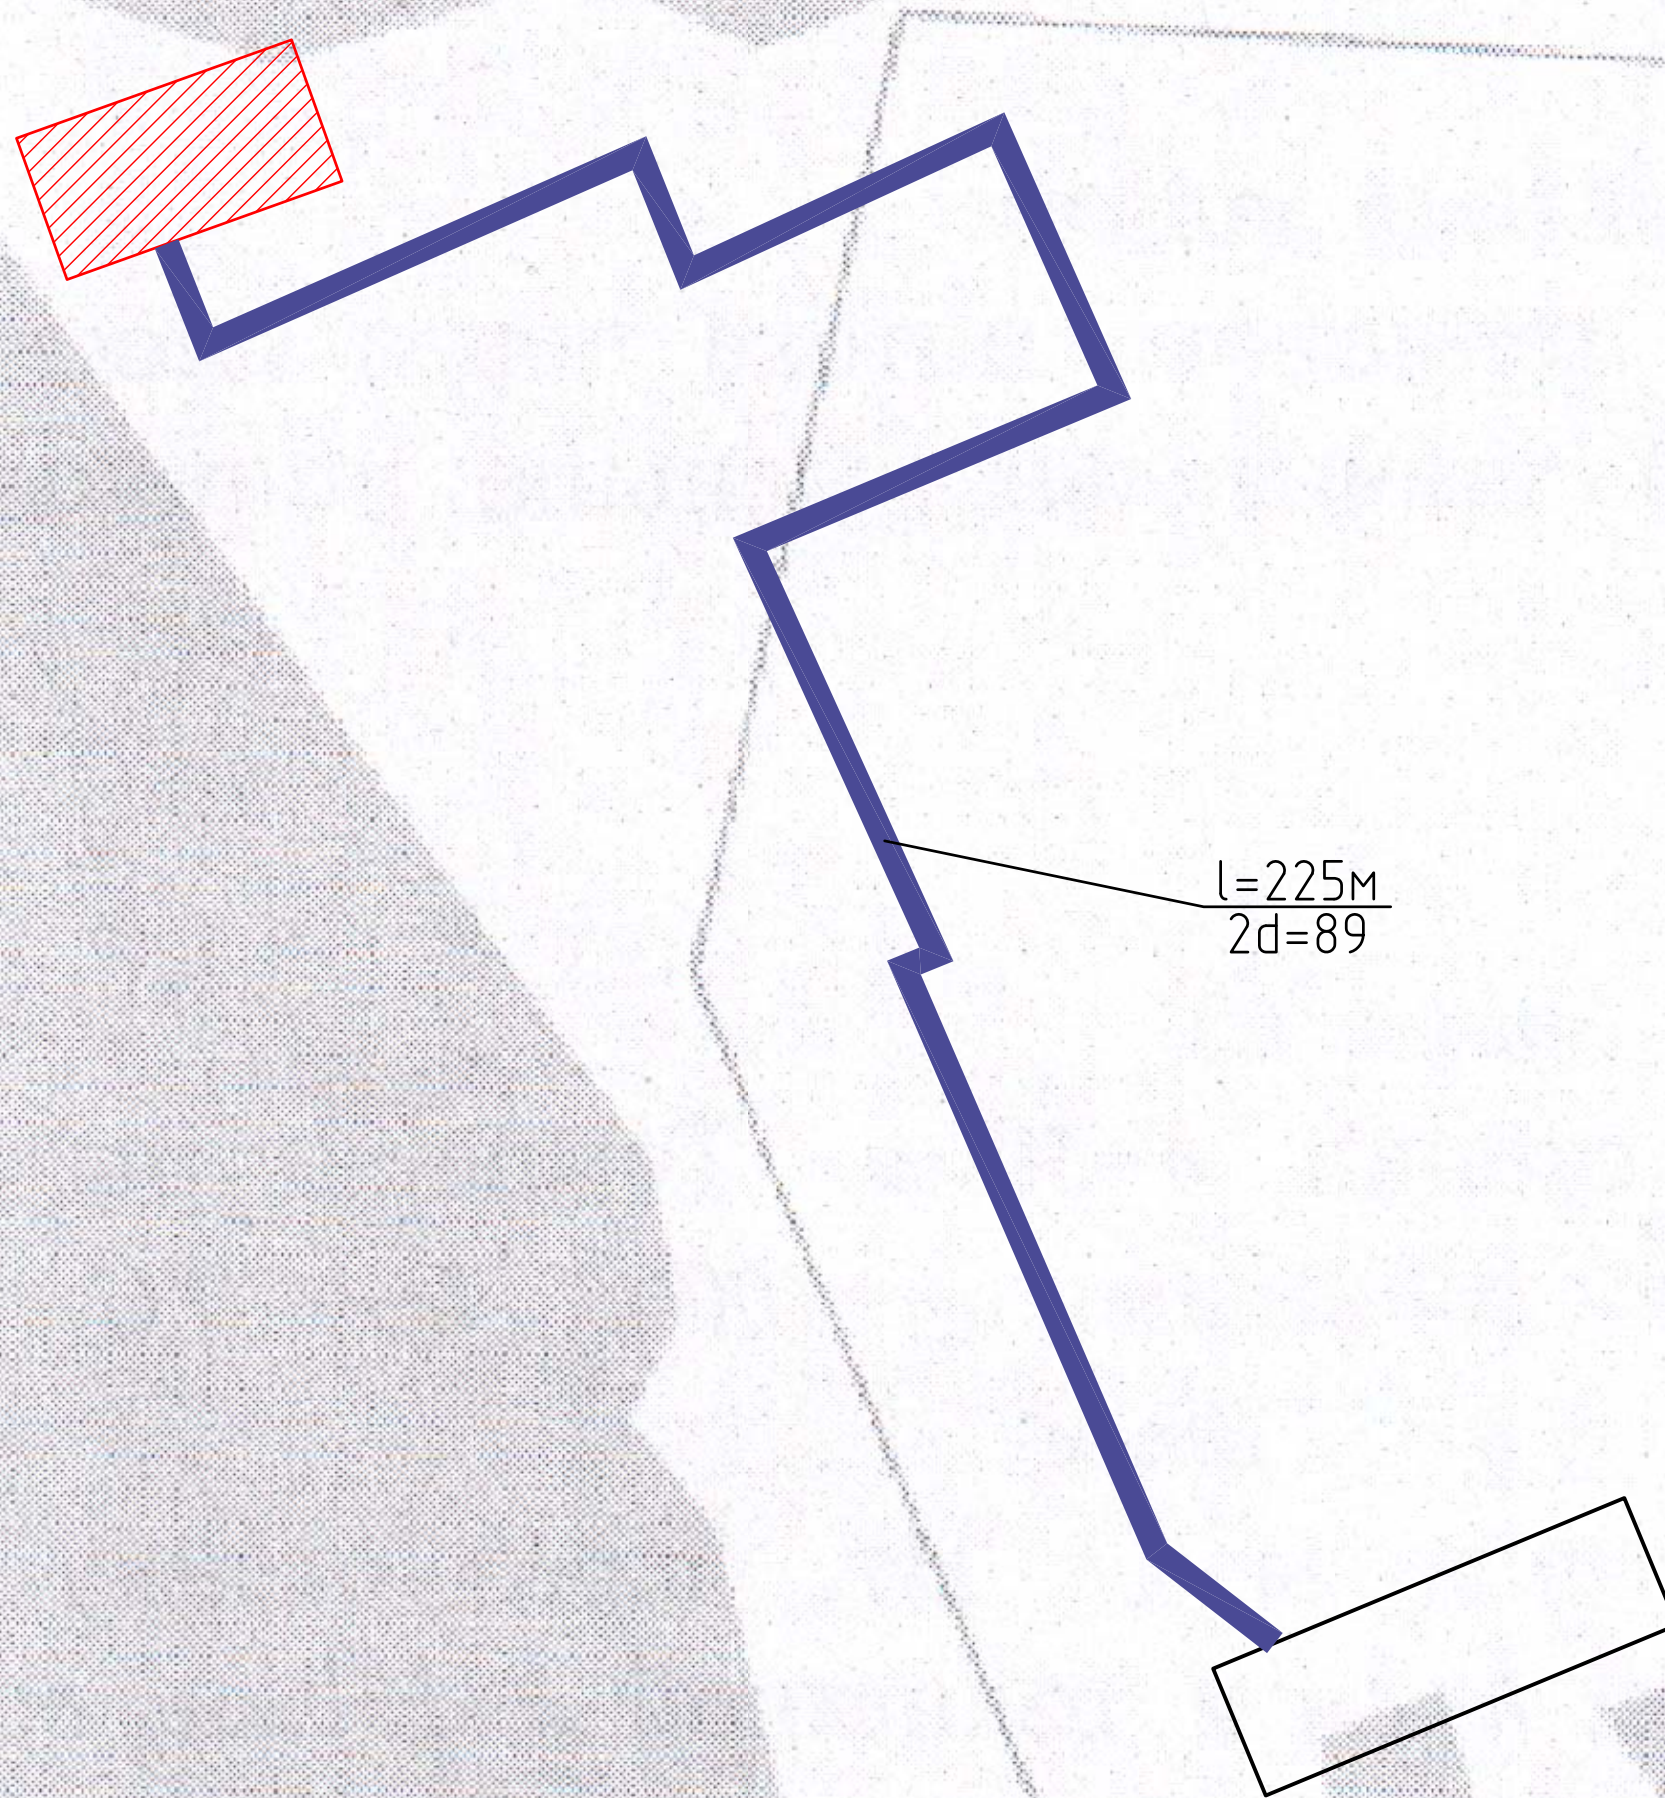[illegible]